

Stadt Karlsruhe


Aufstellungsbeschluss

Bebauungsplan

„Staudenplatz“



M. 1: 7500

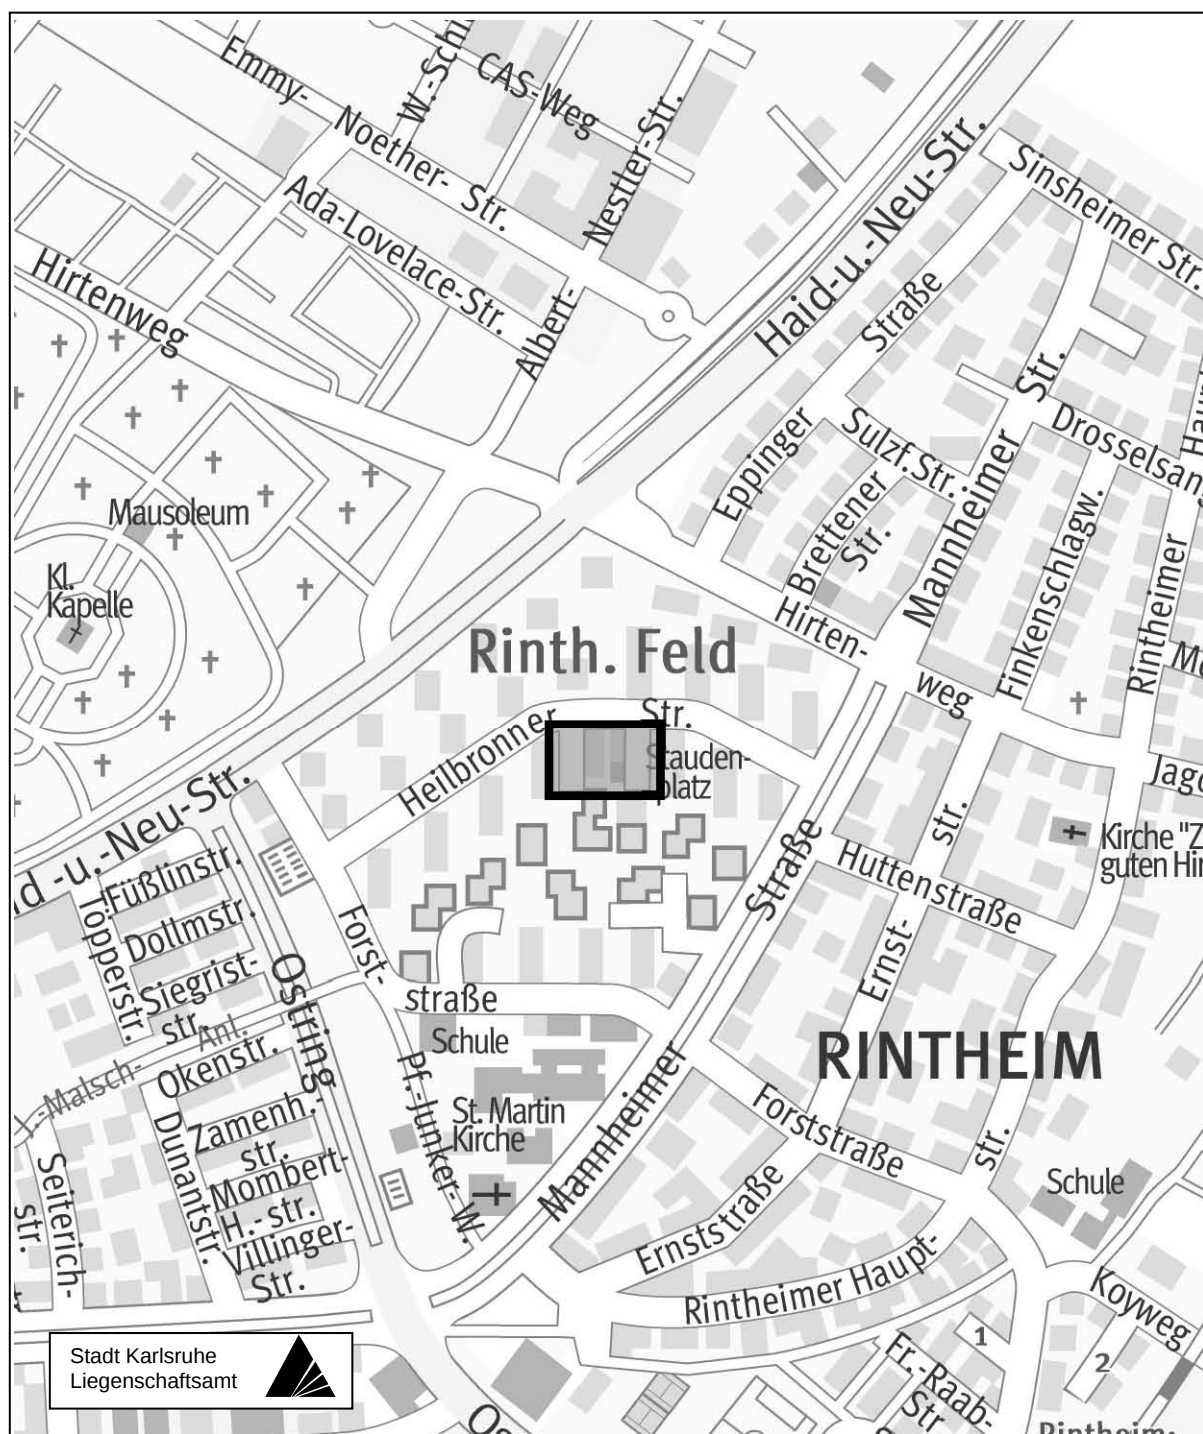

Stadtplanungsamt

Kannan-Boerner

03.06.2015