

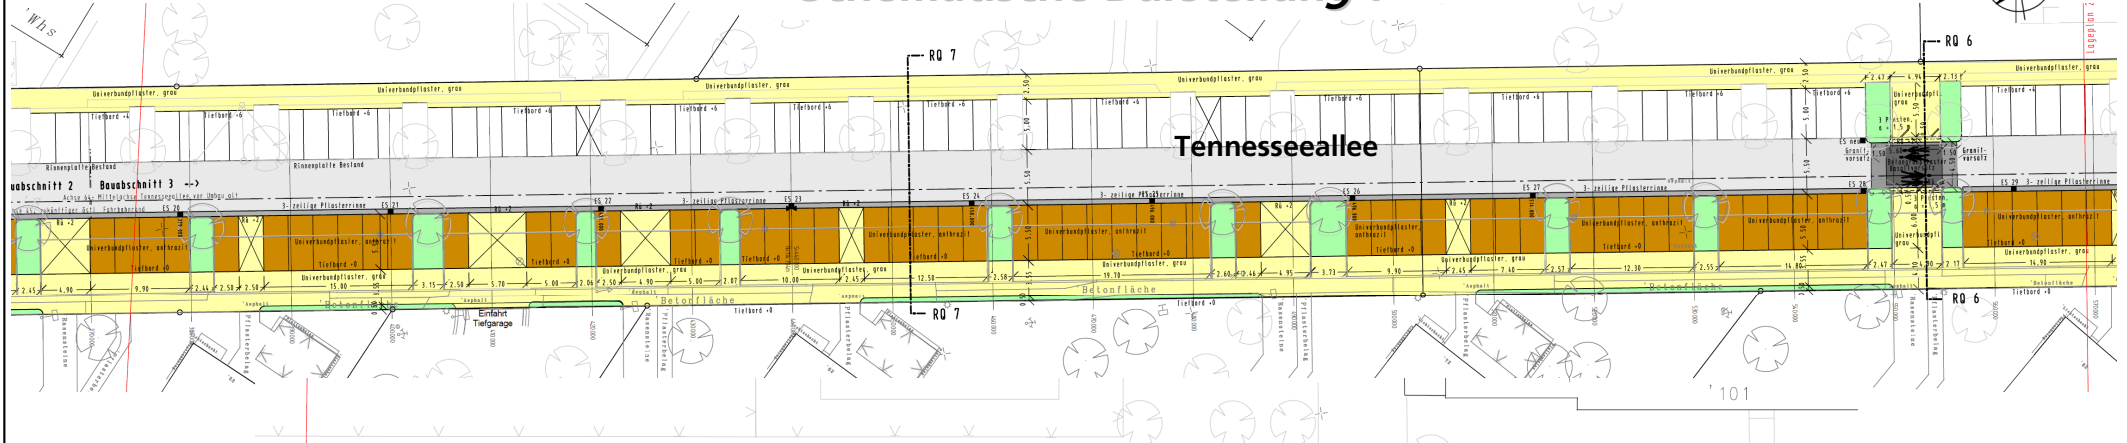


Lageplan 2.3

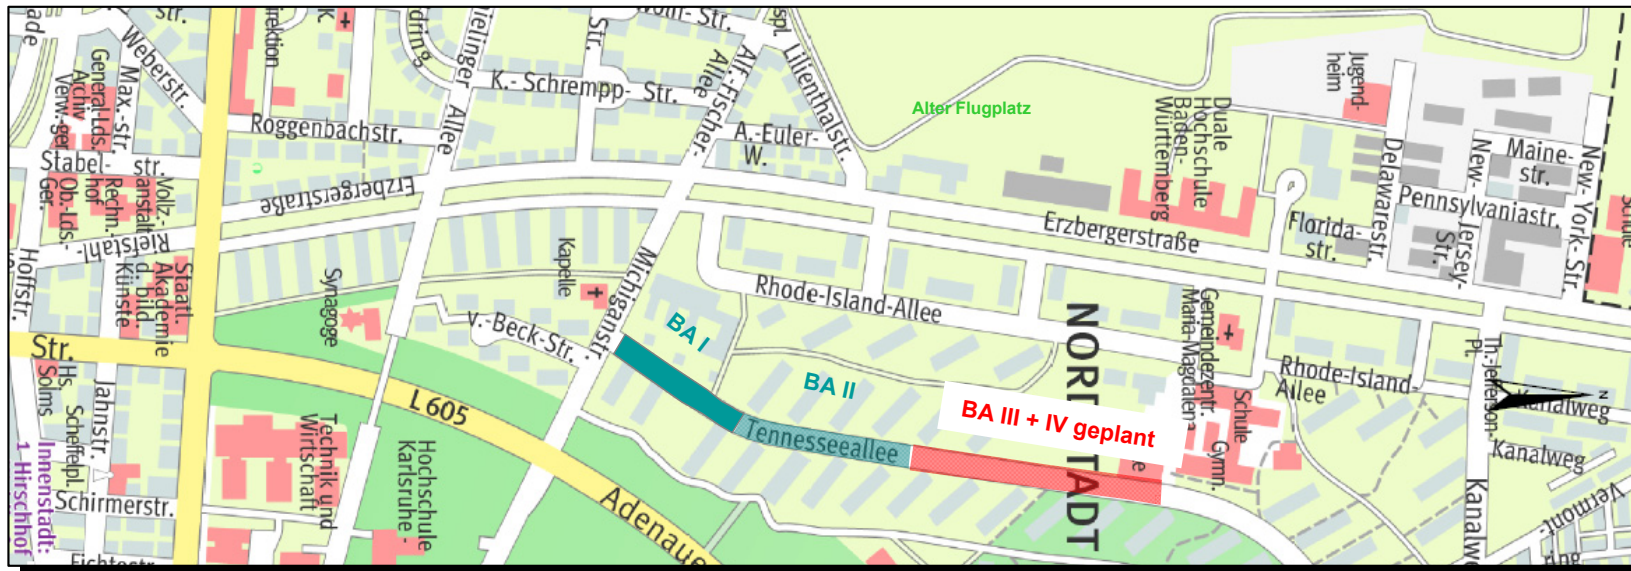

Lageplan 2.4

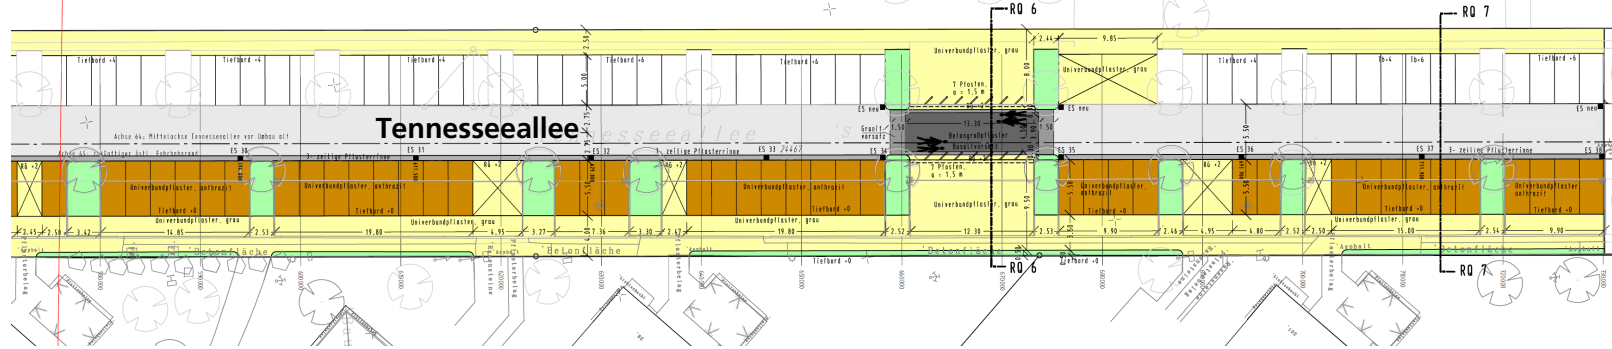


- Fahrbahn
- Grünfläche/ Bankett
- Gehweg
- Parken
- Aufpflasterung

Stadt Karlsruhe
- Tiefbauamt -

Umbau der Tennesseeallee
Lageplan BA III + IV
Anlage zur Bauausschussvorlage

S3 – Bauausführung
Herr Holler Tel.: 133-6050
Stand Juli 2015

Regelquerschnitt RQ 7

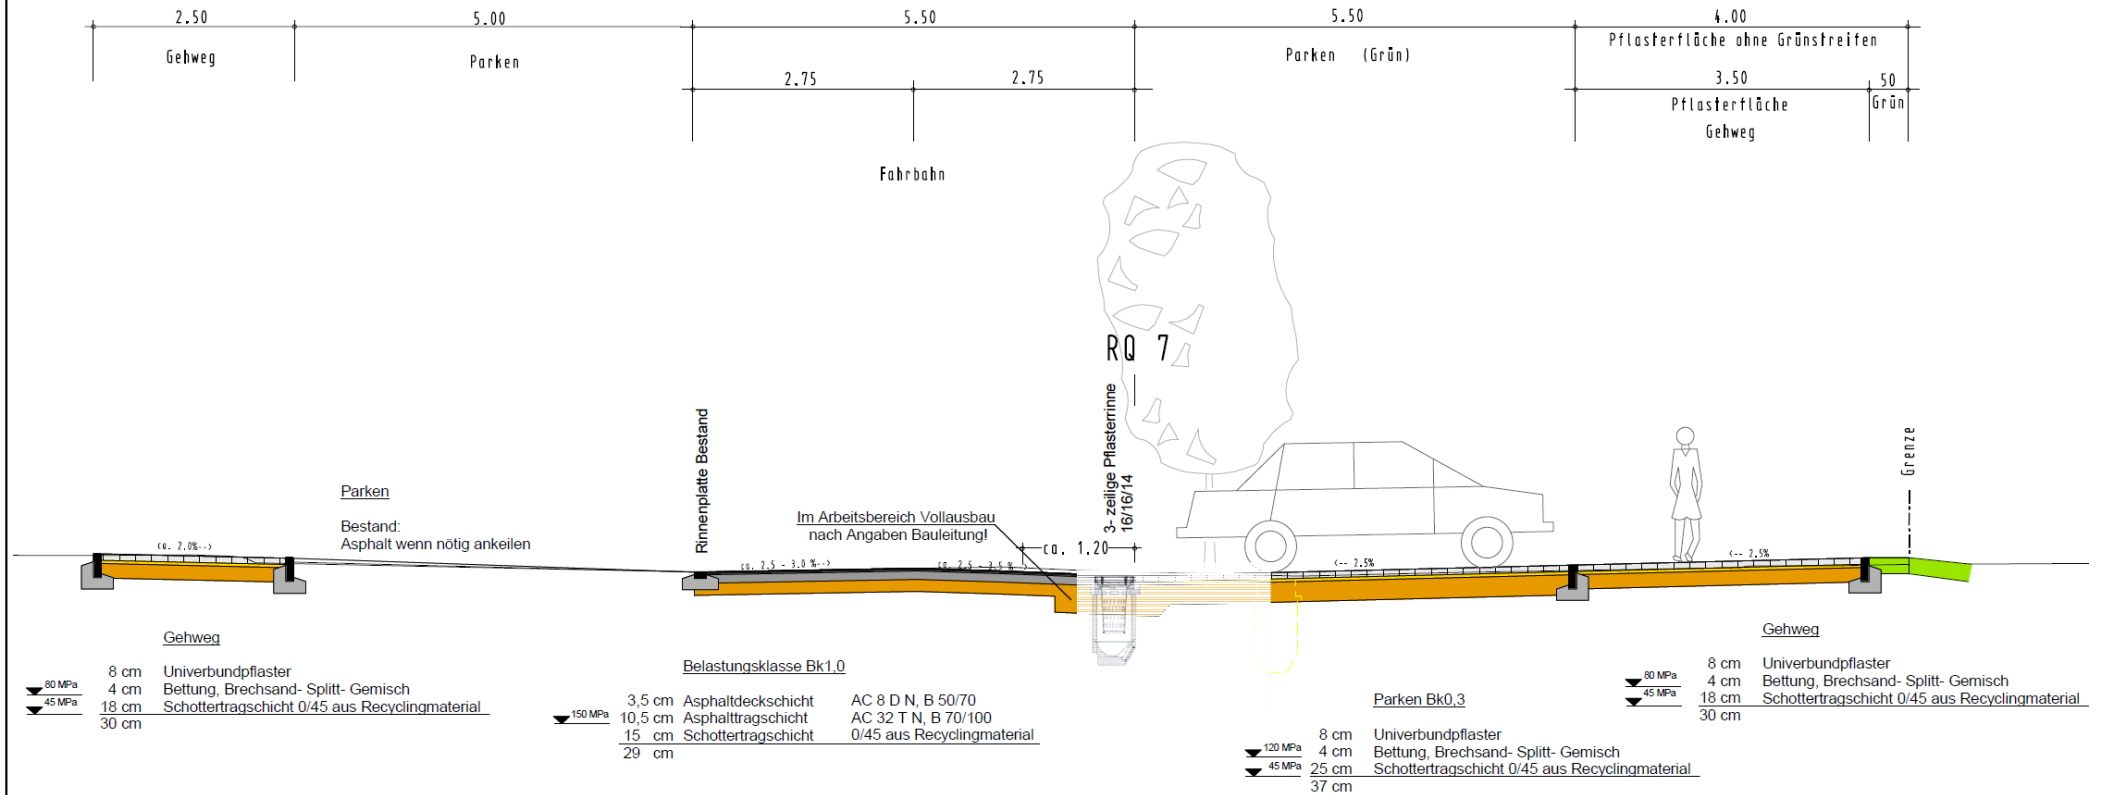

Stadt Karlsruhe
- Tiefbauamt -



Umbau der Tennesseallee
Querschnitte RQ 7
Anlage zur Bauausschussvorlage

S3 – Bauausführung
Herr Holler Tel.: 133-6050
Stand Juli 2015