

BESCHLUSSVORLAGE STADT KARLSRUHE Ortsverwaltung Grötzingen	Gremium: Termin: Vorlage Nr.: TOP: Verantwortlich:	Ortschaftsrat Grötzingen 24.02.2016 160 a 2 öffentlich Ortsverwaltung Grötzingen
Bauanträge		


a) Erweiterung der Augustenburg Gemeinschaftsschule / Heinrich-Dietrich-Bau

Das Bauvorhaben liegt im B-Plangebiet 694


Der Antragsteller beantragt einen Anbau an den Heinrich-Dietrich-Bau mit Lerngruppenräumen, Fachräumen, Pausenräumen und Mensa.

Beschlussvorschlag:


Der Ortschaftsrat stimmt dem Vorhaben zu.

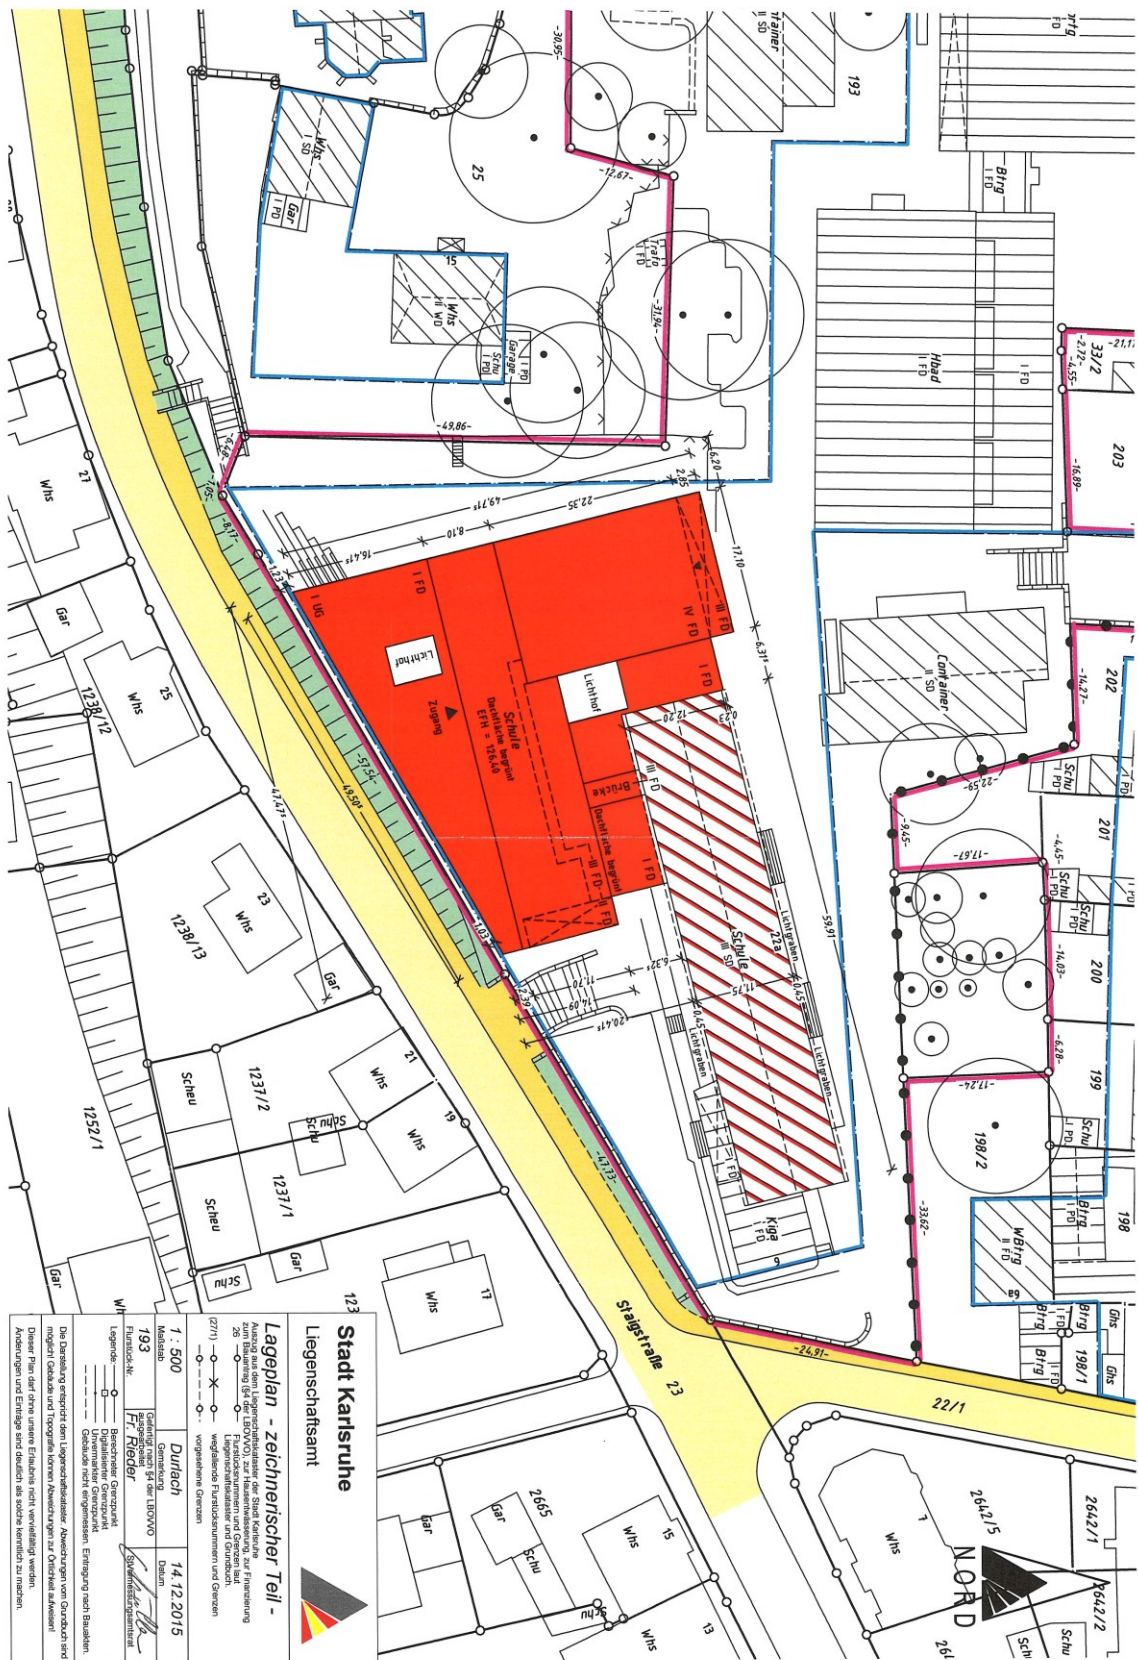


Lageplan

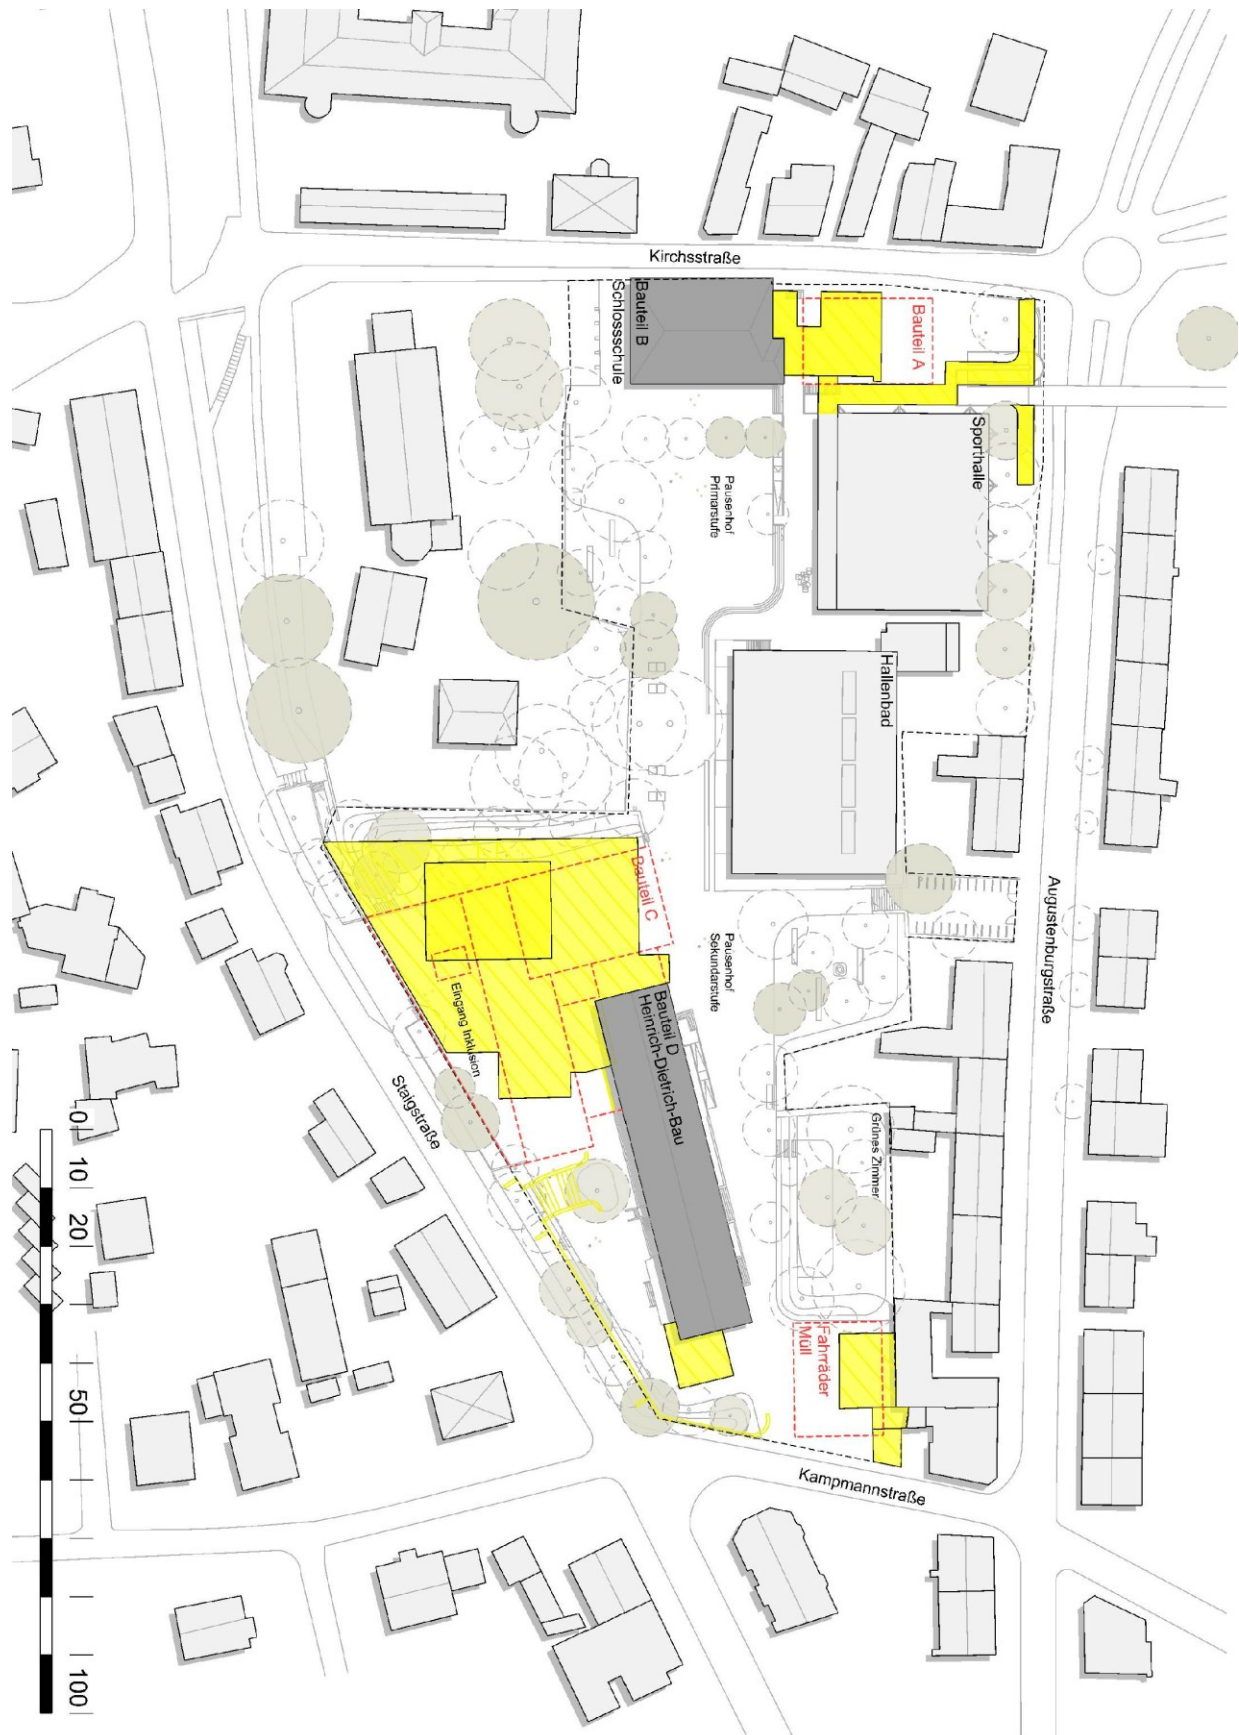


Abrissplan des Bestandes

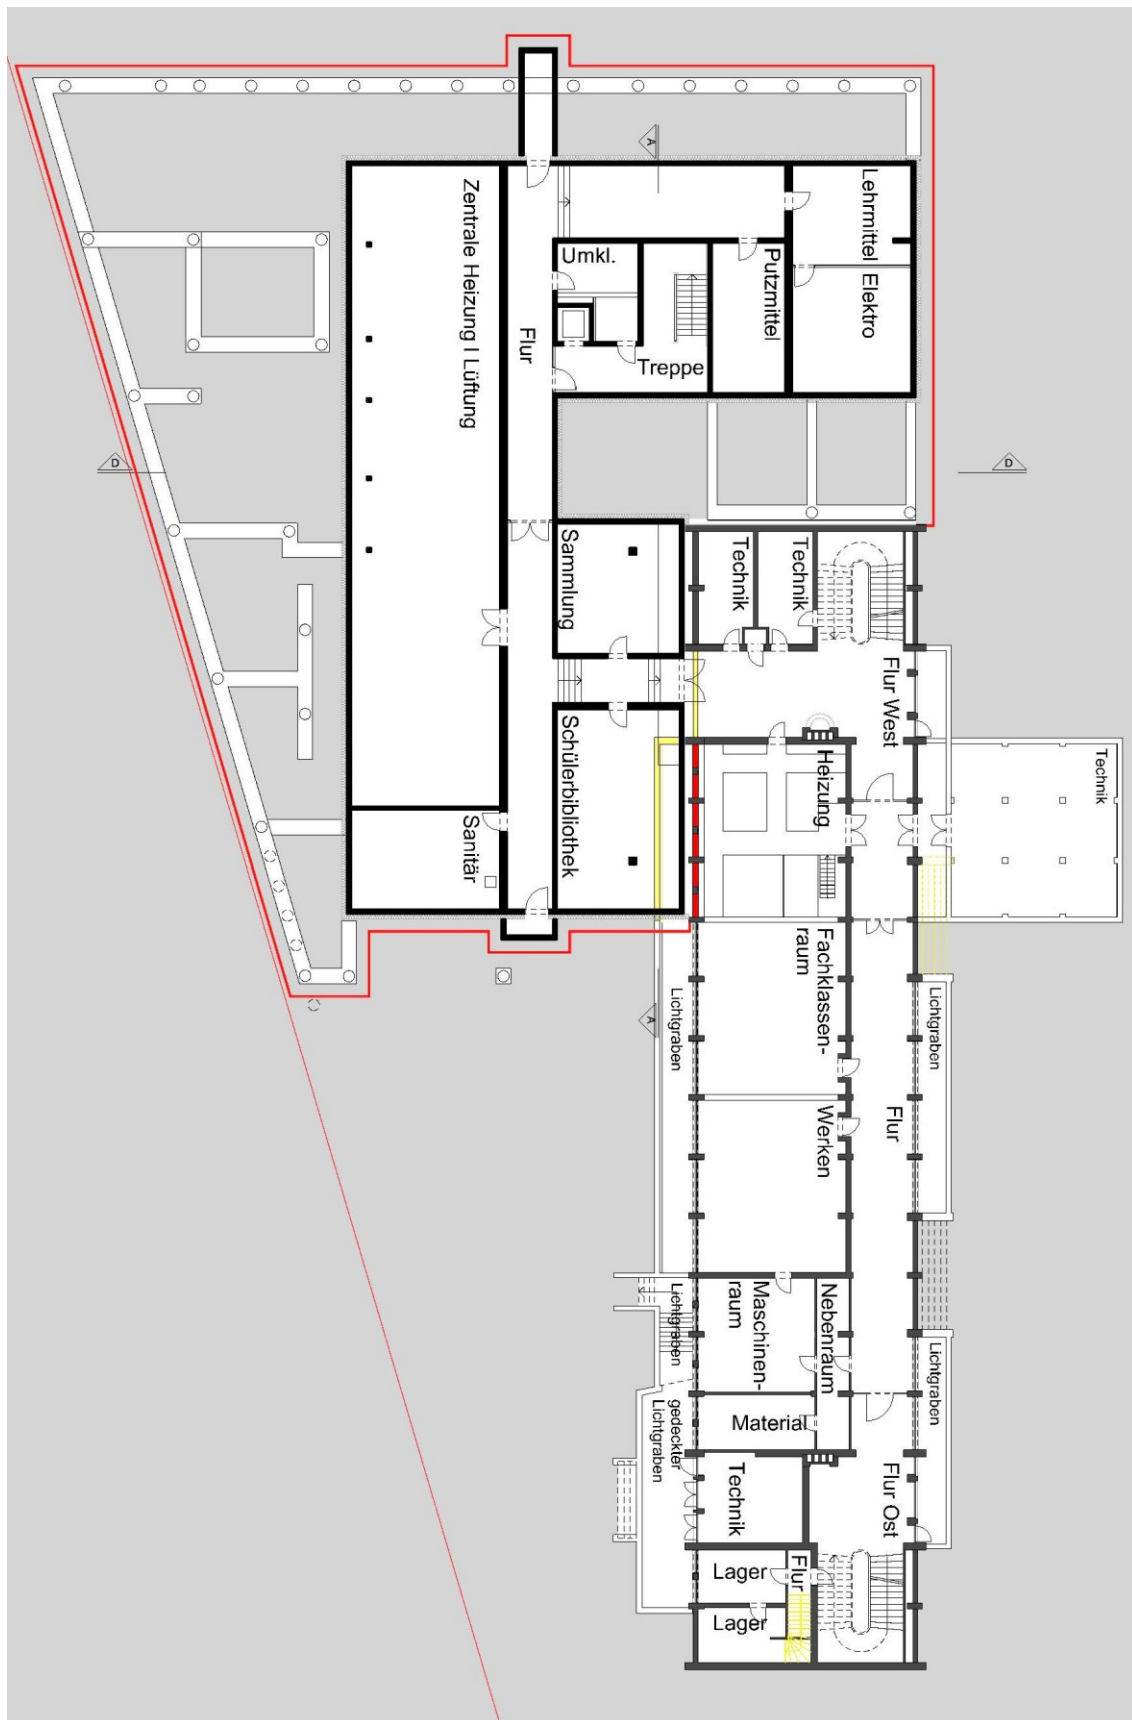


Grundriss UG

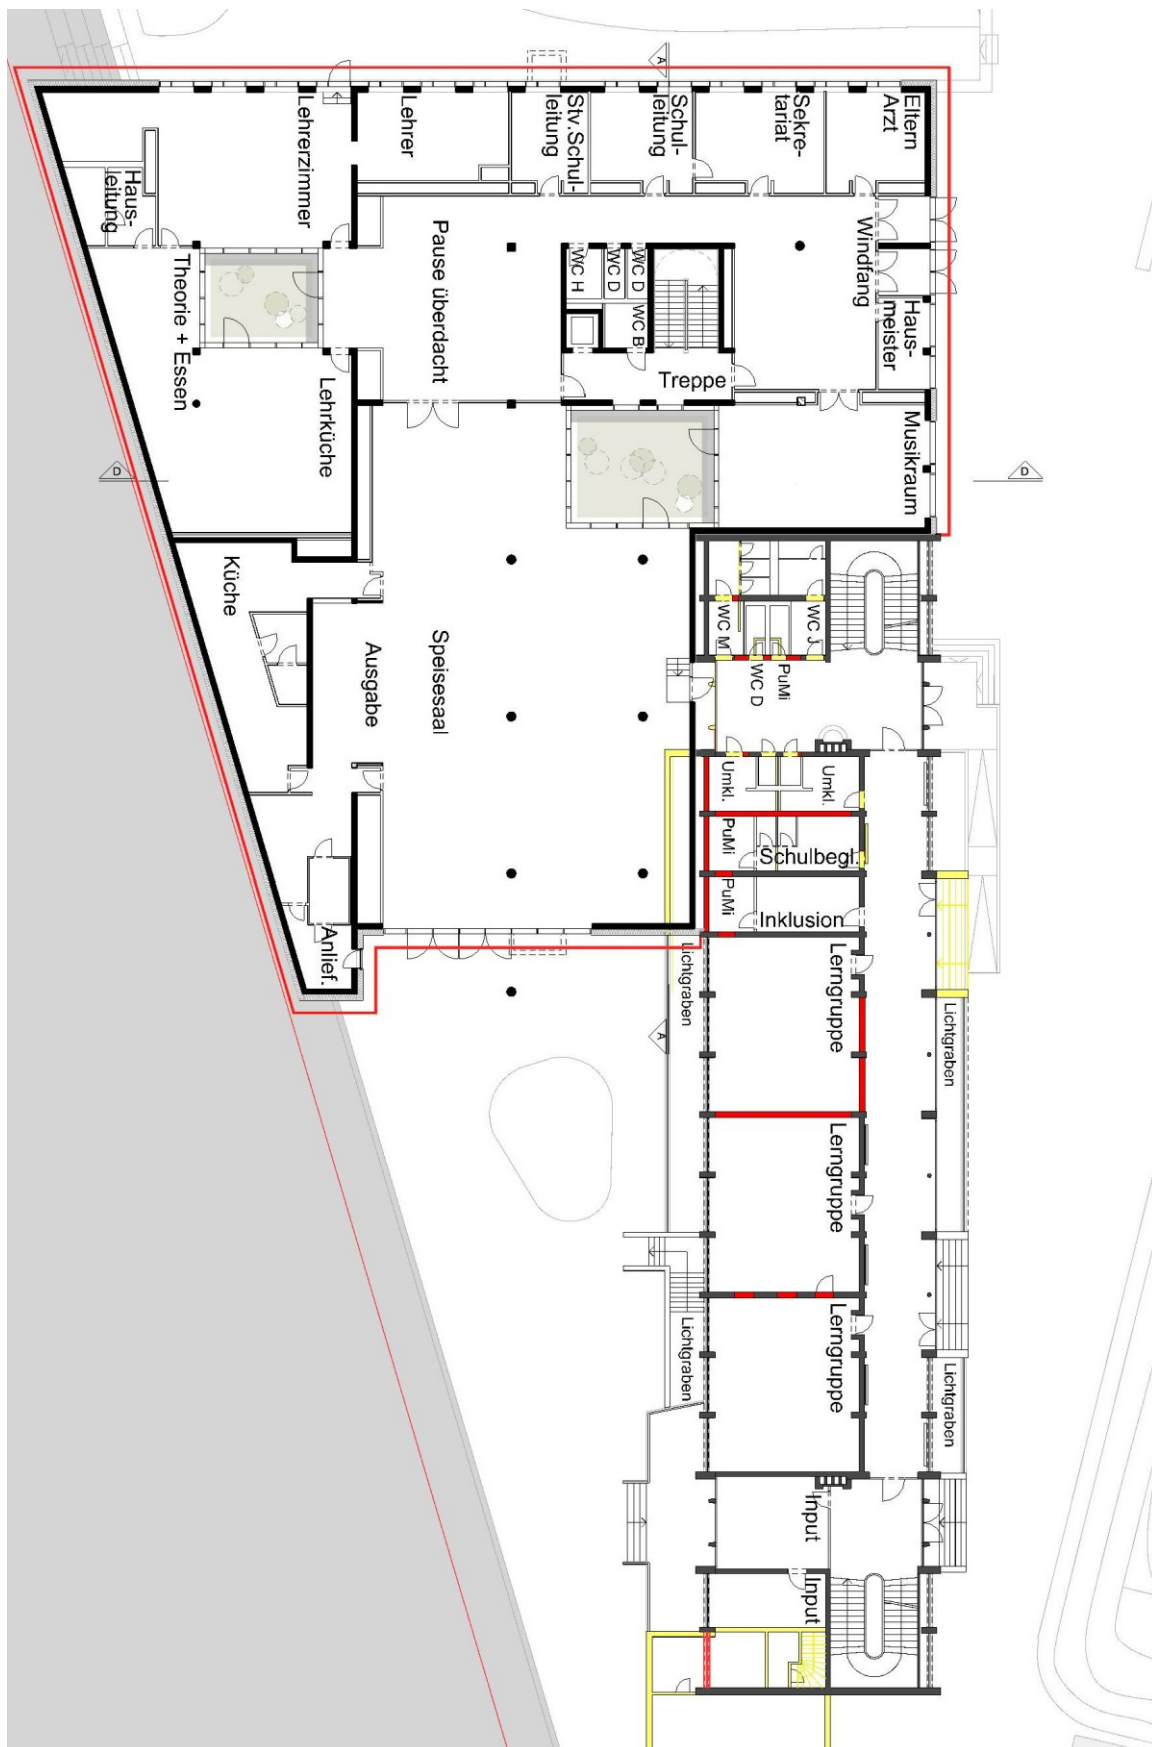


Grundriss EG

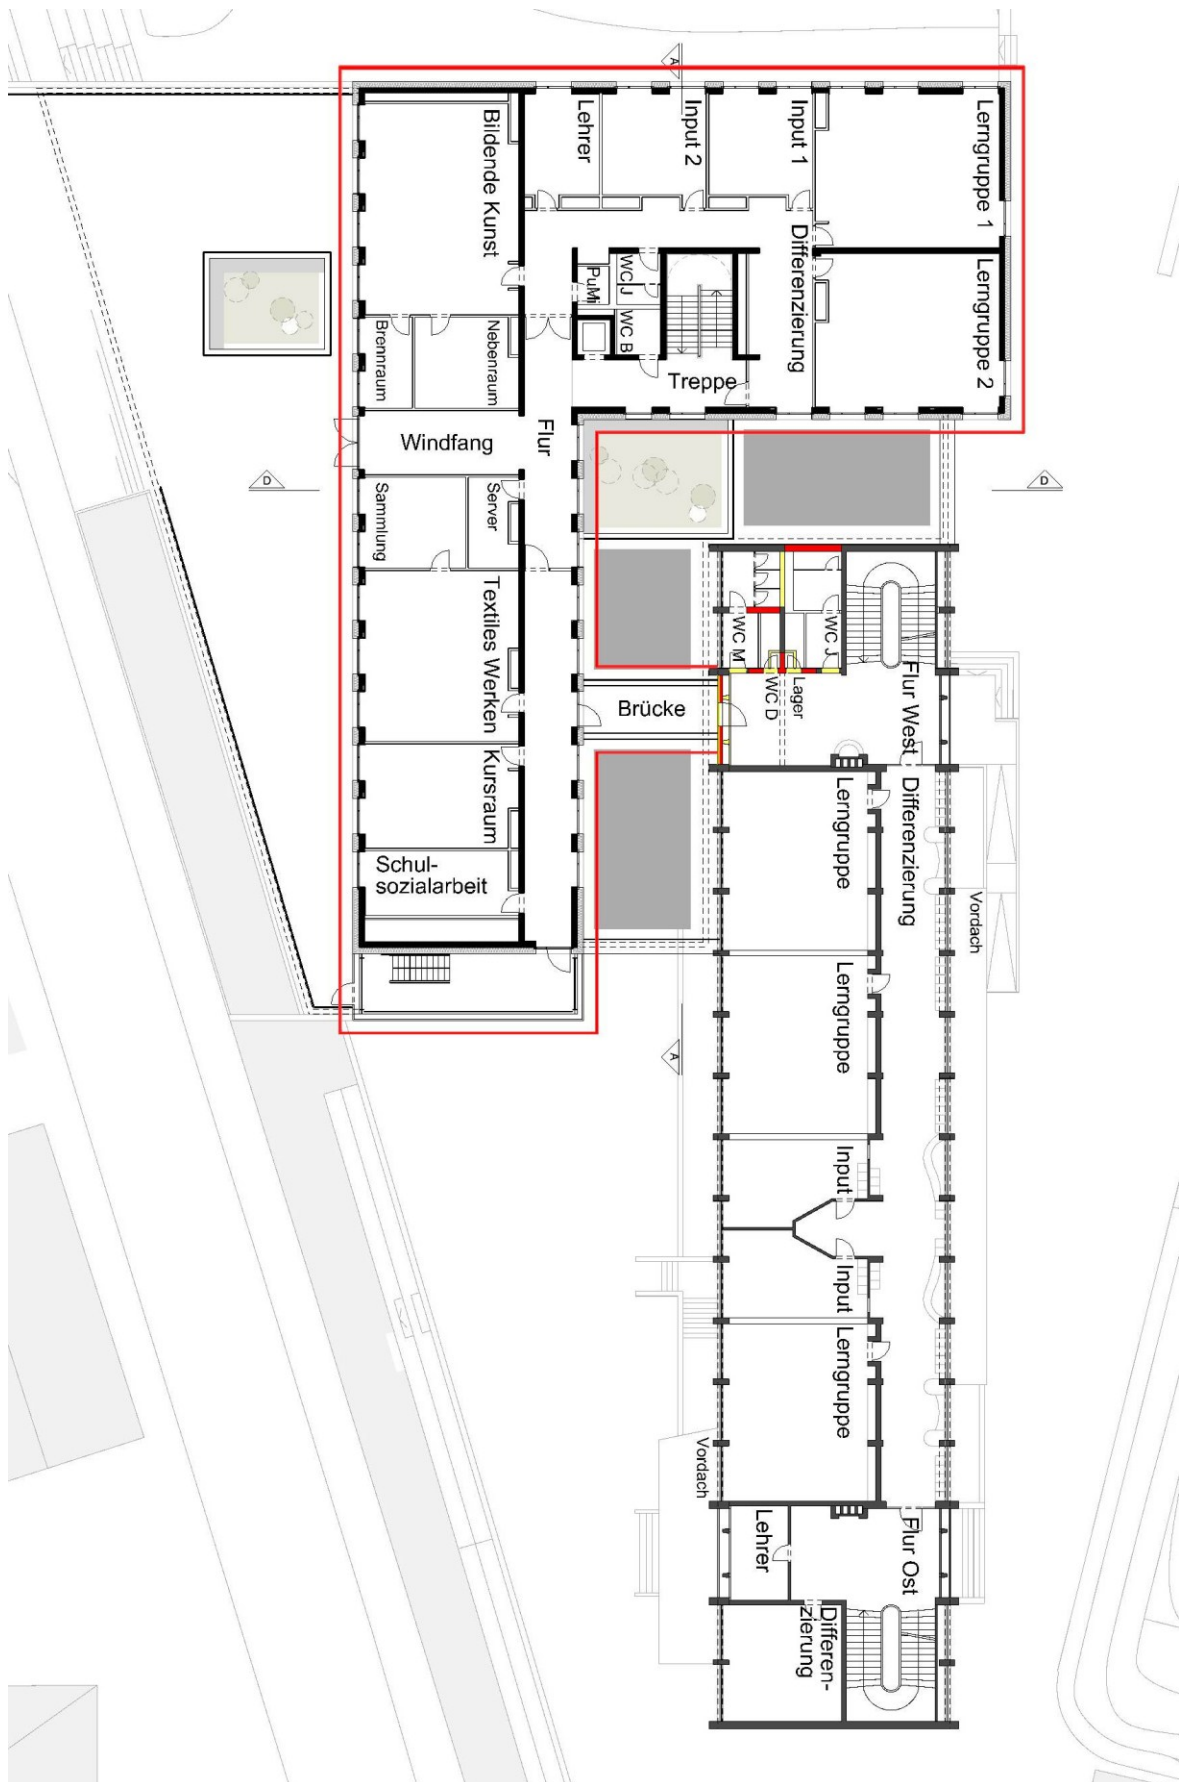



Grundriss 1.OG

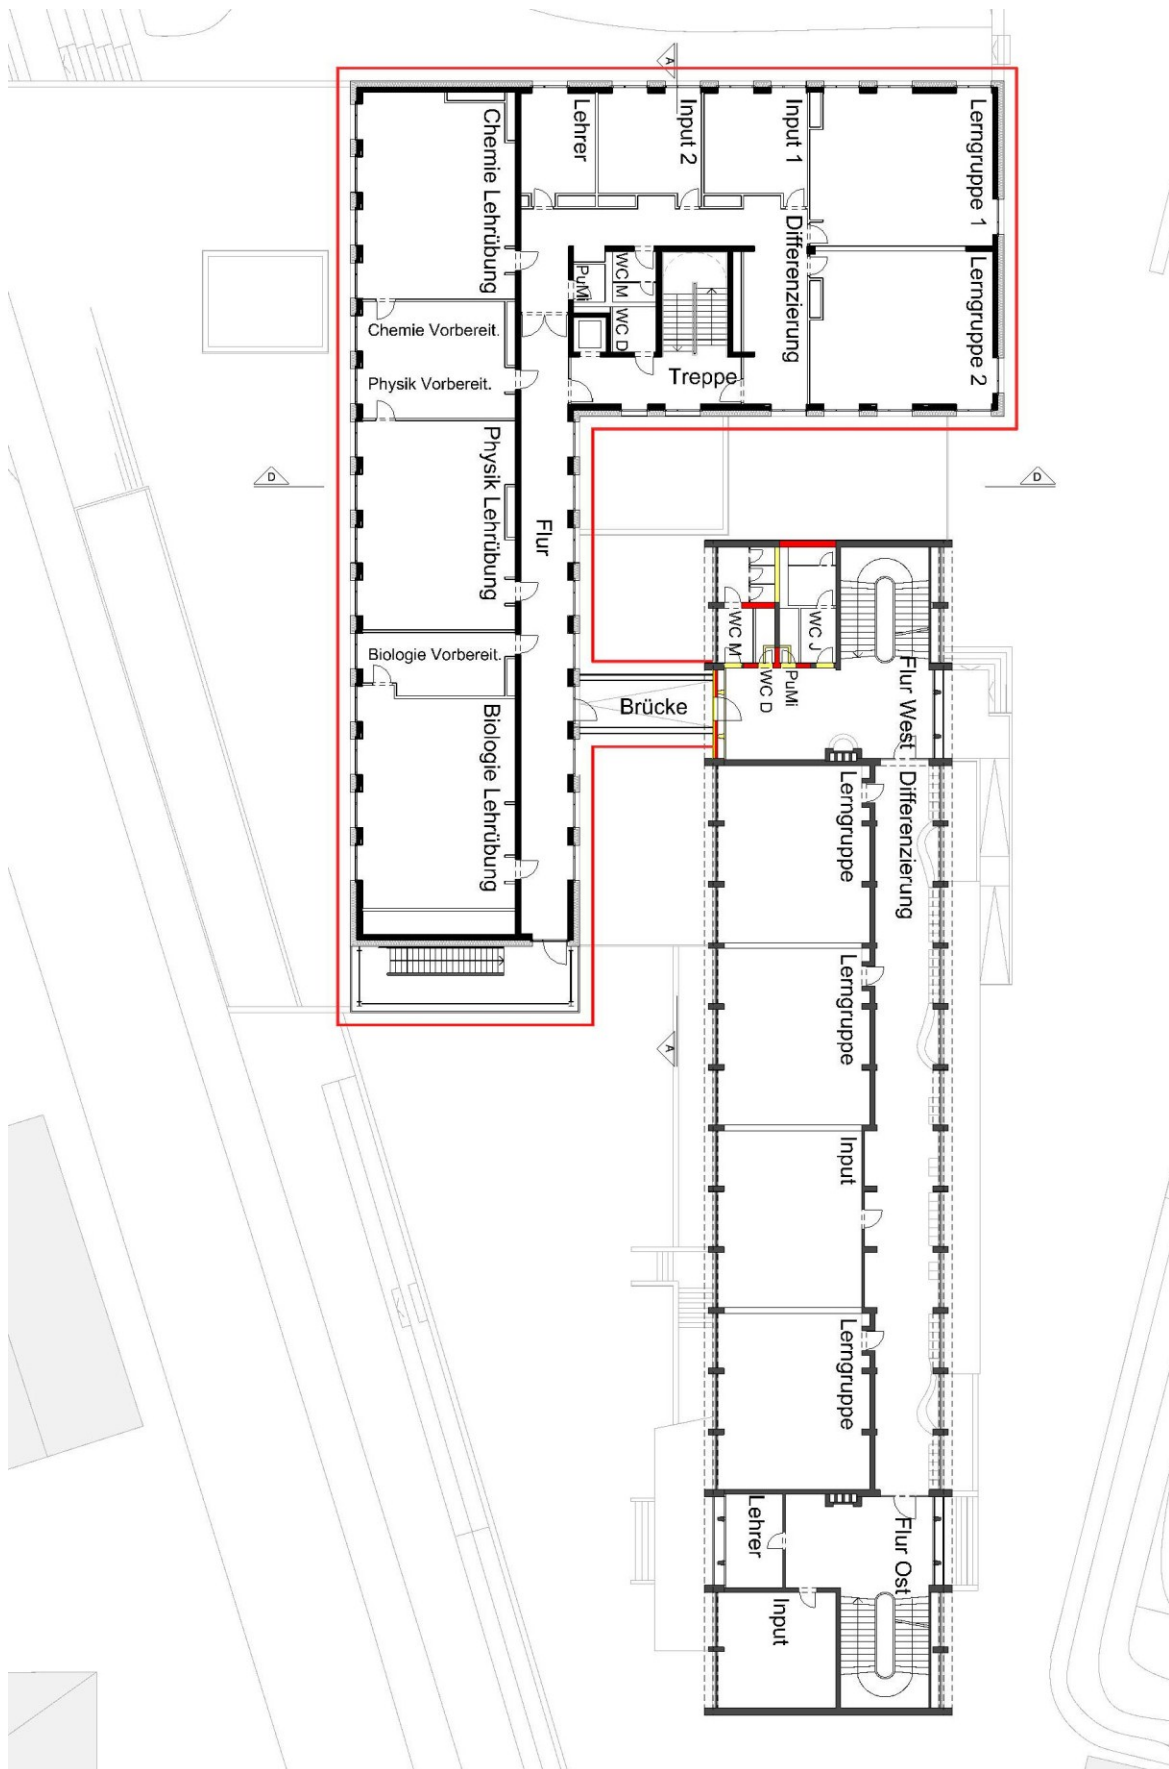

Grundriss 2. OG

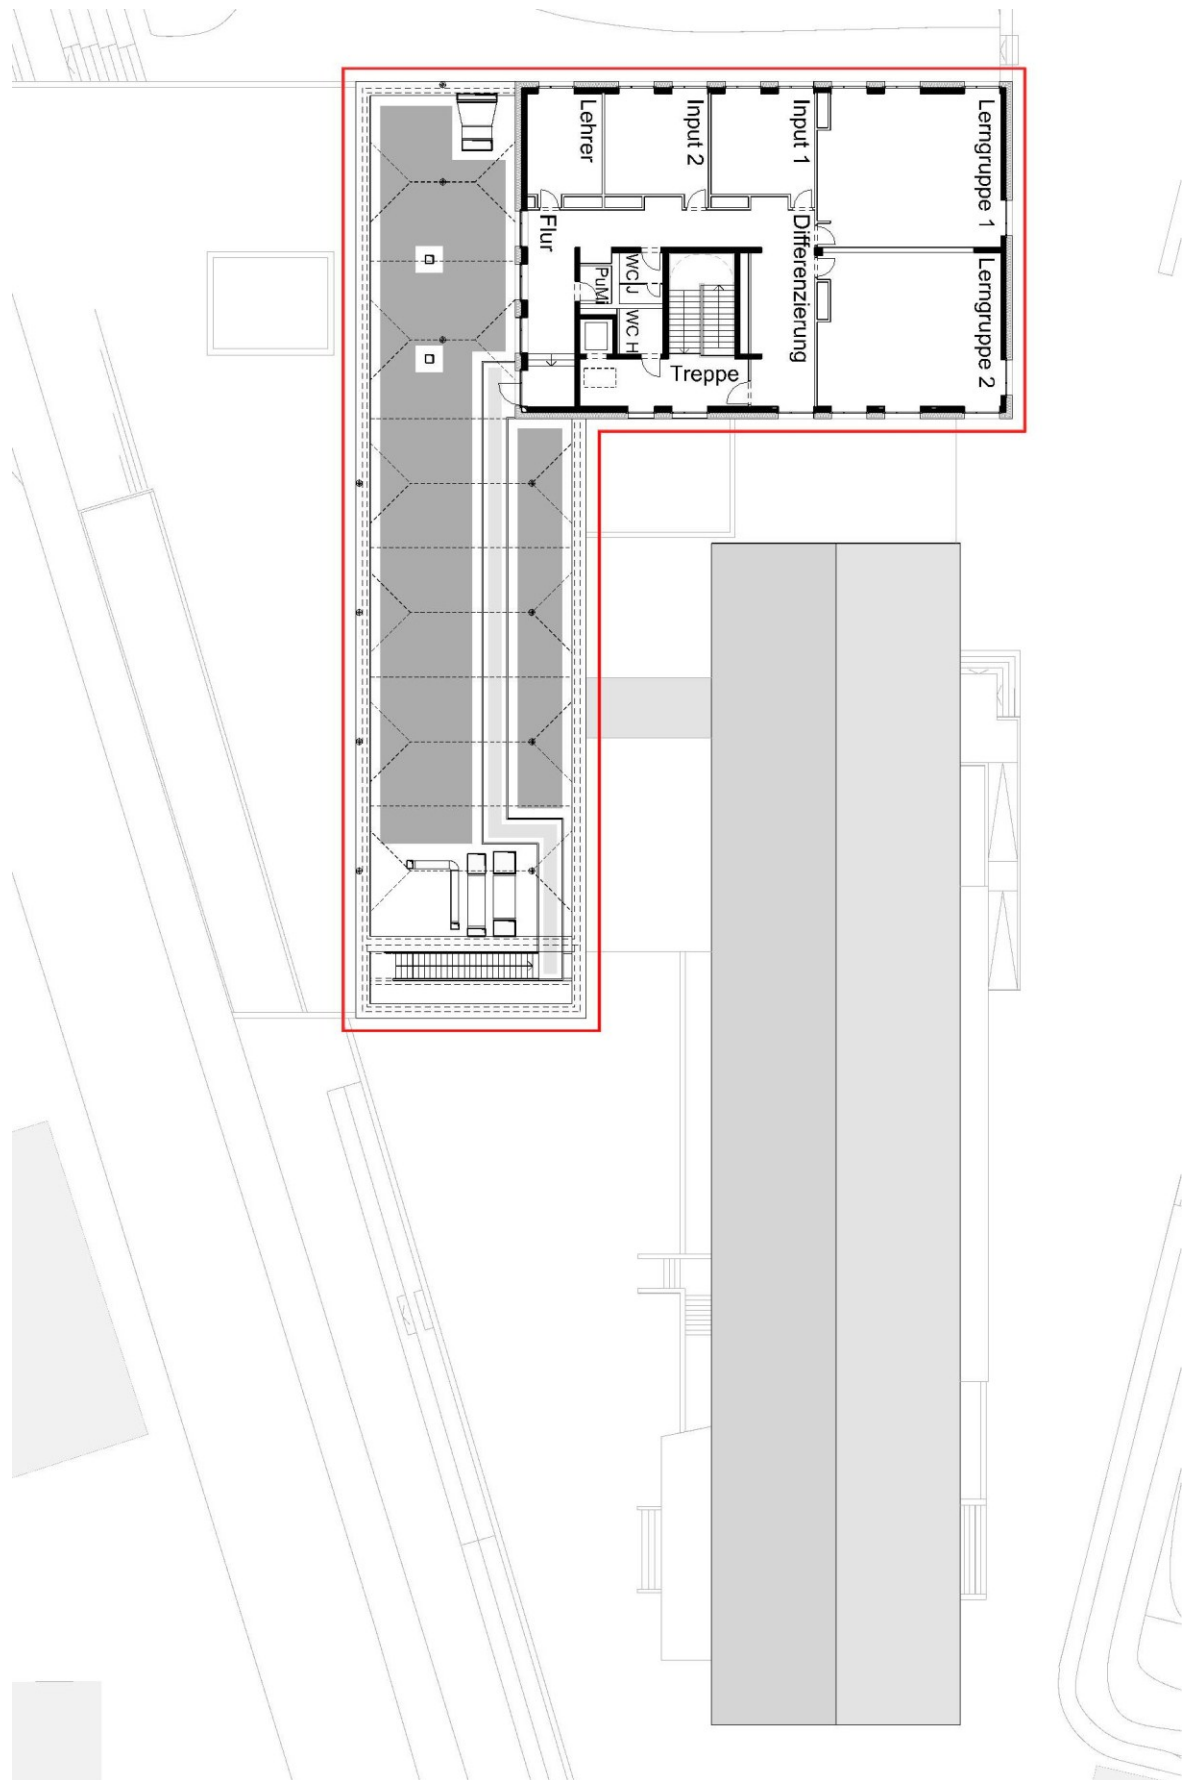


Grundriss 3.OG

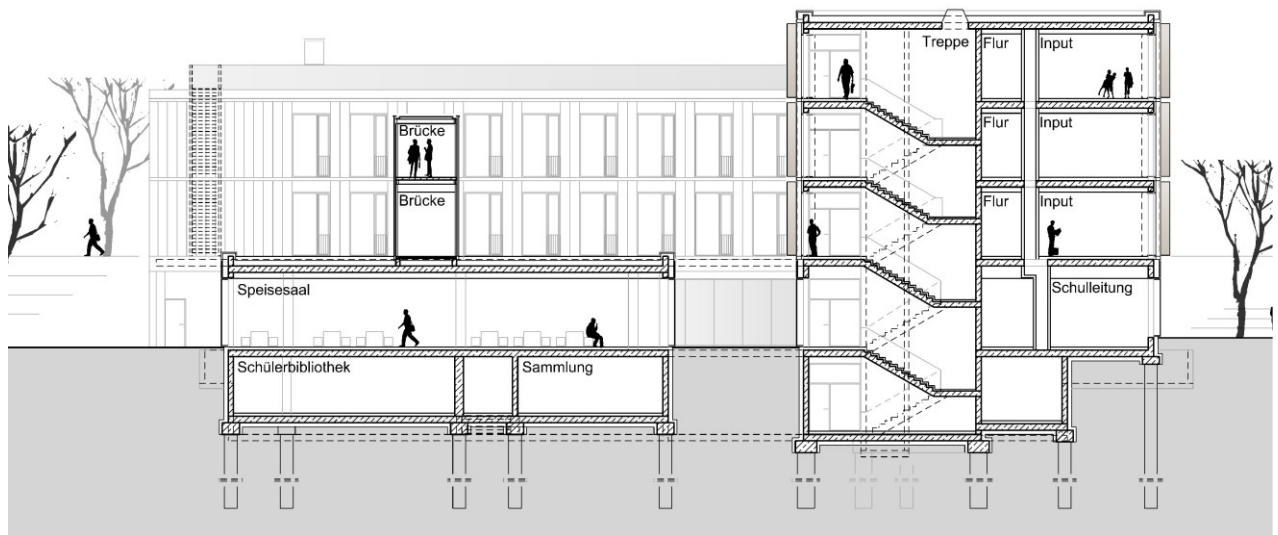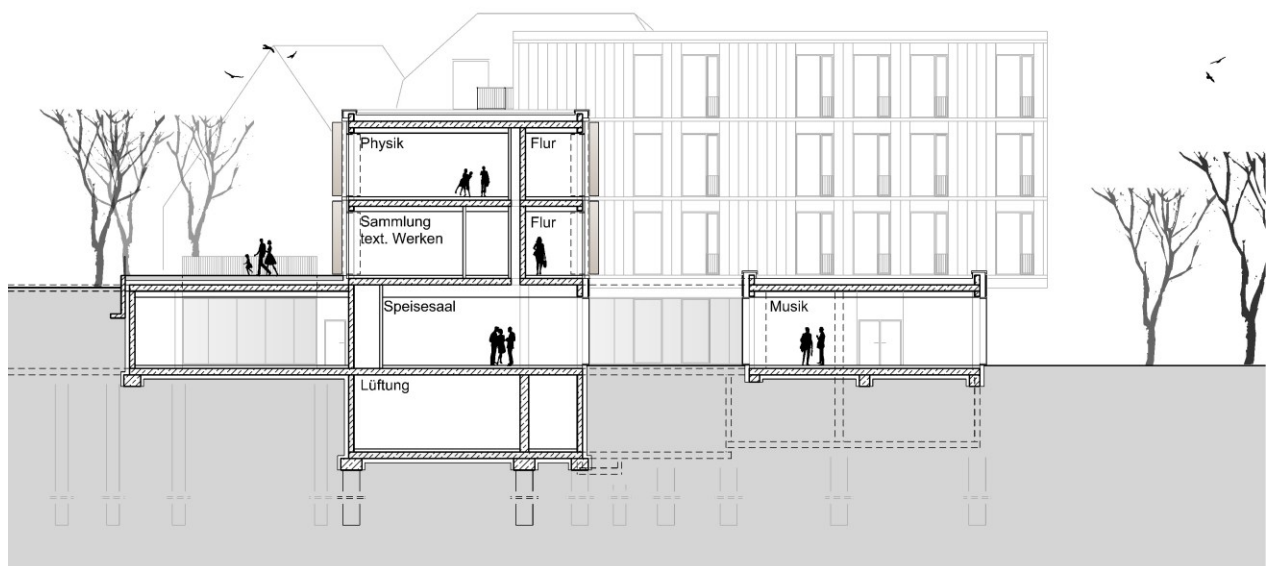**Schnitt A-A****Schnitt D-D**




Ansicht Nord

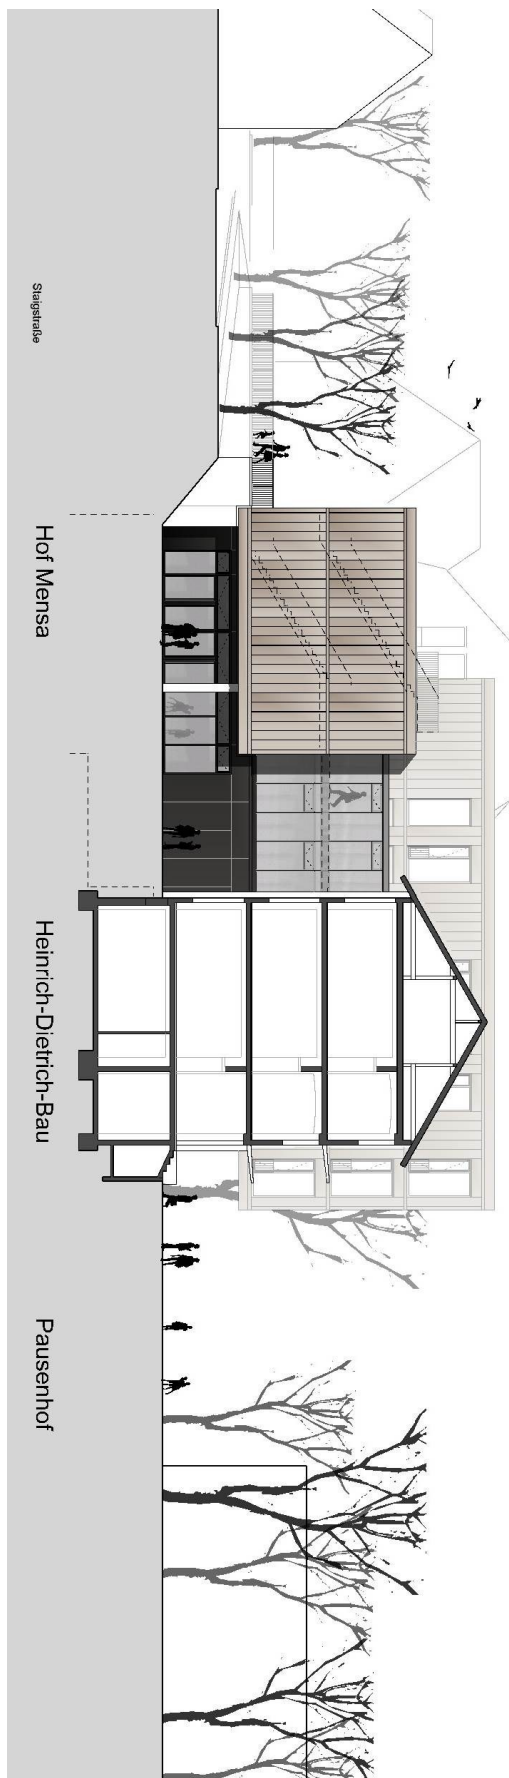

Ansicht Ost



Ansicht Süd

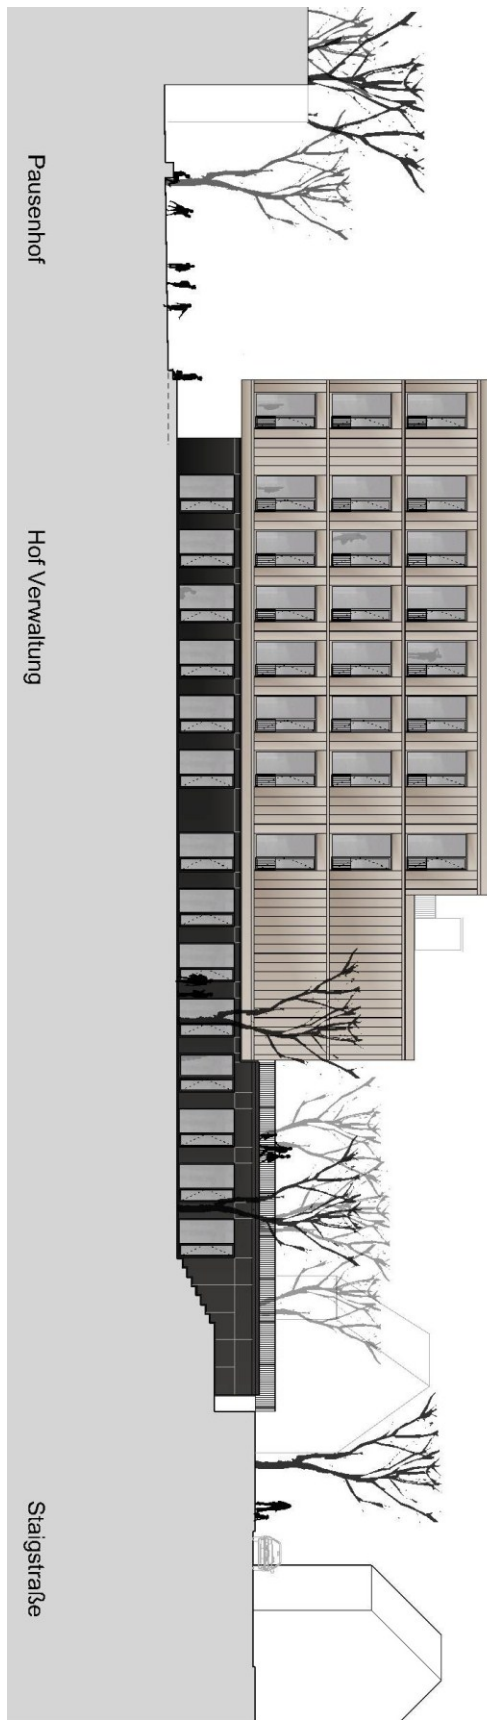

Ansicht West