

BESCHLUSSVORLAGE STADT KARLSRUHE Ortsverwaltung Grötzingen	Gremium: Termin: Vorlage Nr.: TOP: Verantwortlich:	Ortschaftsrat Grötzingen 24.02.2016 160 b 2 öffentlich Ortsverwaltung Grötzingen
Bauanträge		


b) Erweiterung der Augustenburg Gemeinschaftsschule / Schlossschulgebäude

Das Bauvorhaben liegt im B-Plangebiet 694


Der Antragsteller beantragt einen Anbau an das historische Schlossschulgebäude mit Lerngruppenräumen für die Primarstufe und auf 2 Etagen Räumlichkeiten für die Stadtteilbibliothek.

Beschlussvorschlag:


Der Ortschaftsrat stimmt dem Vorhaben zu.

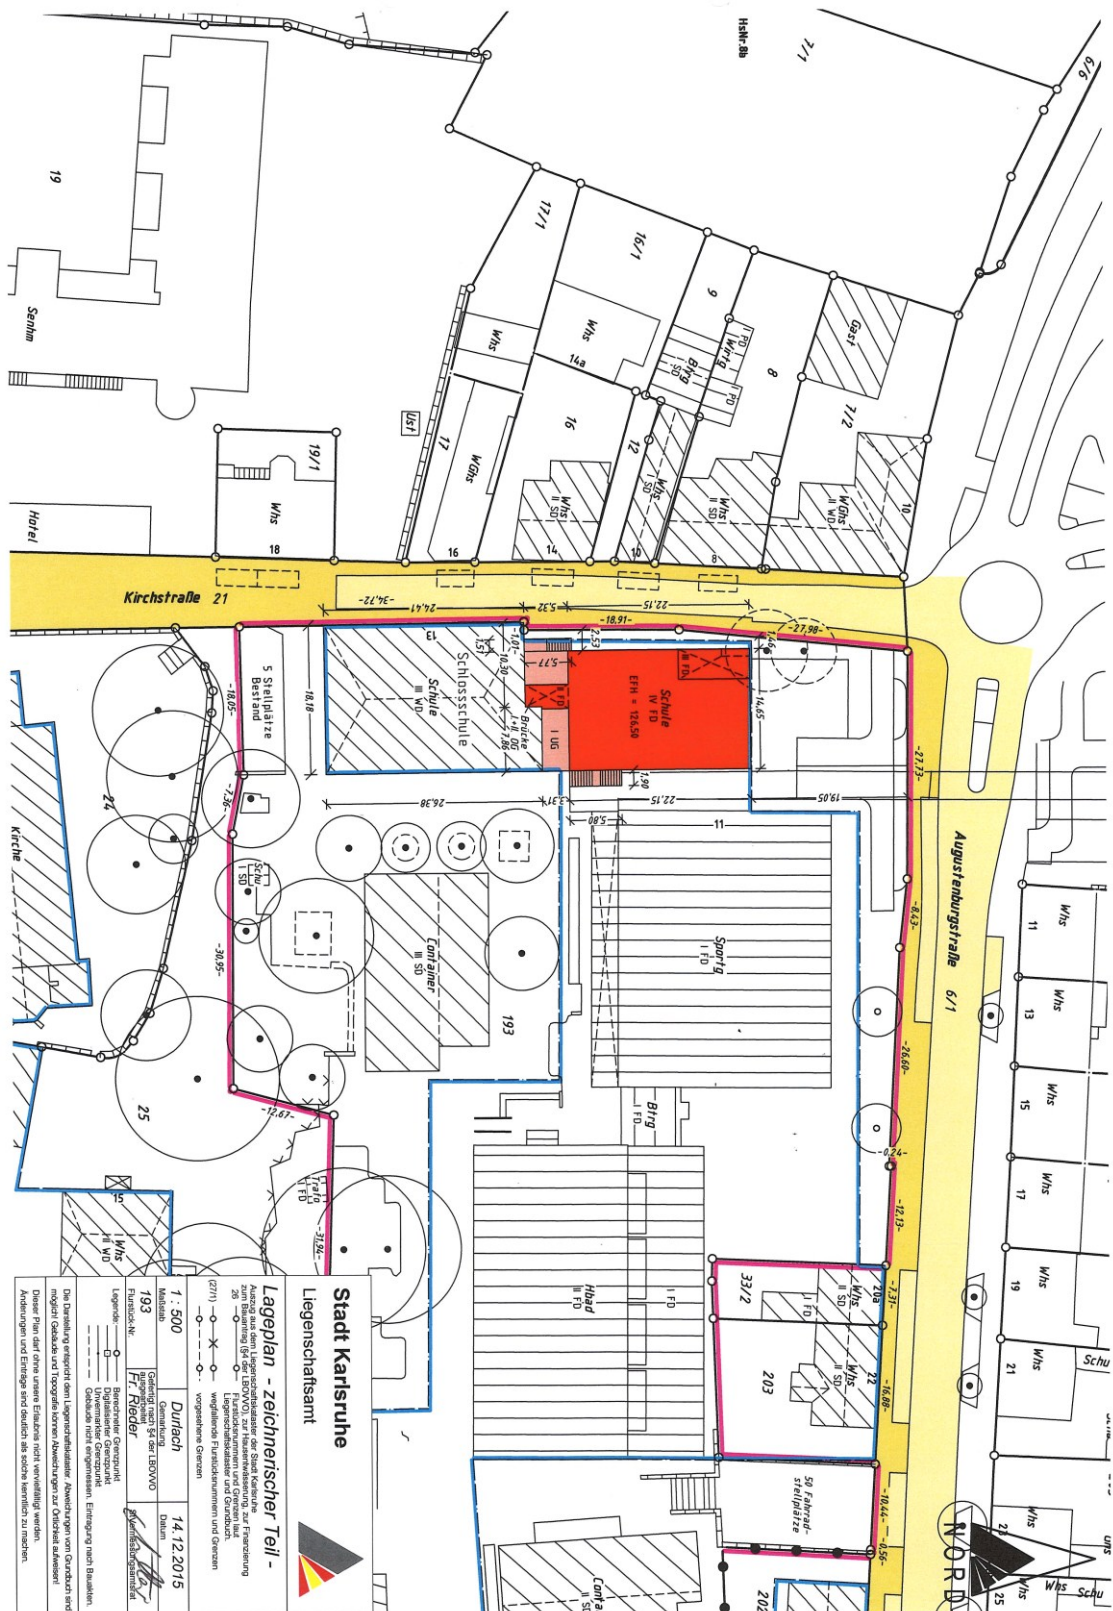


Lageplan

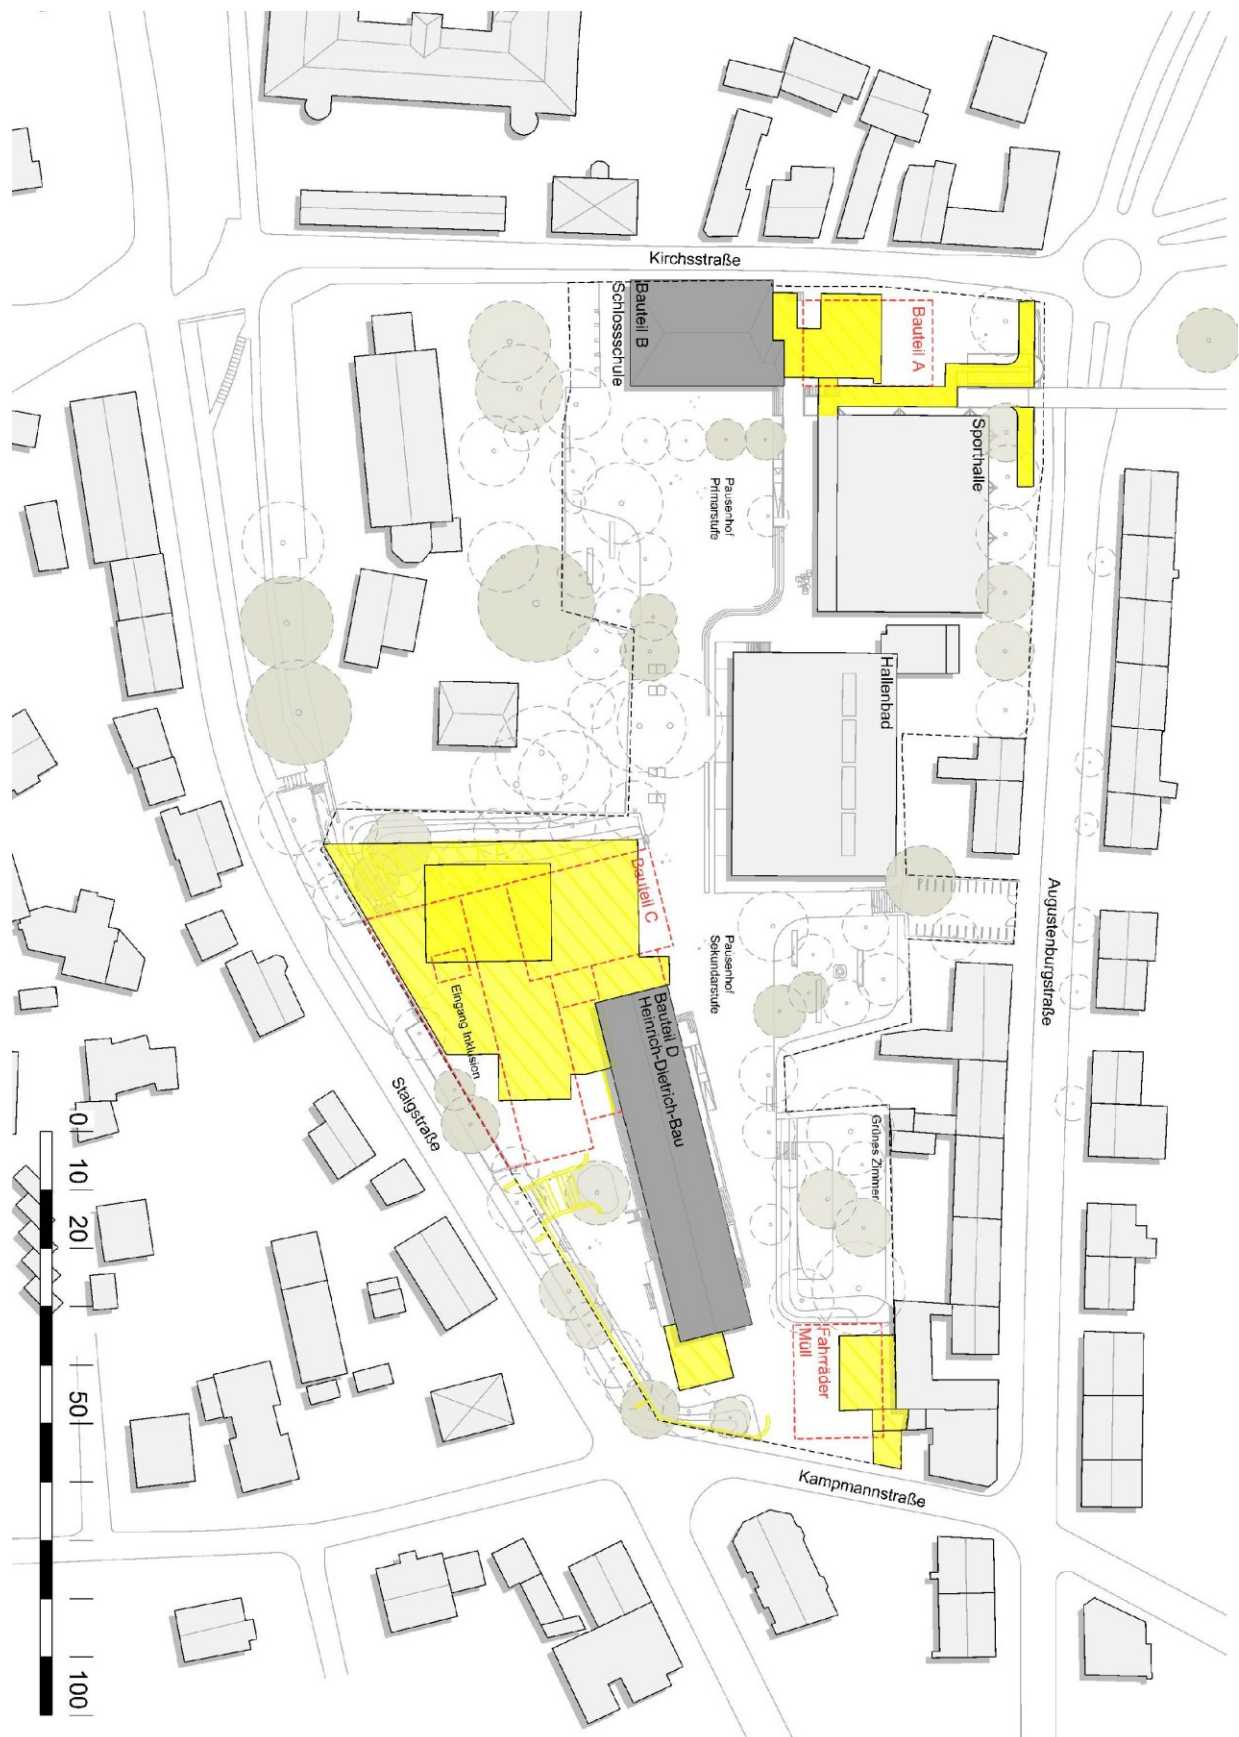


Abbruchplan des Bestandes

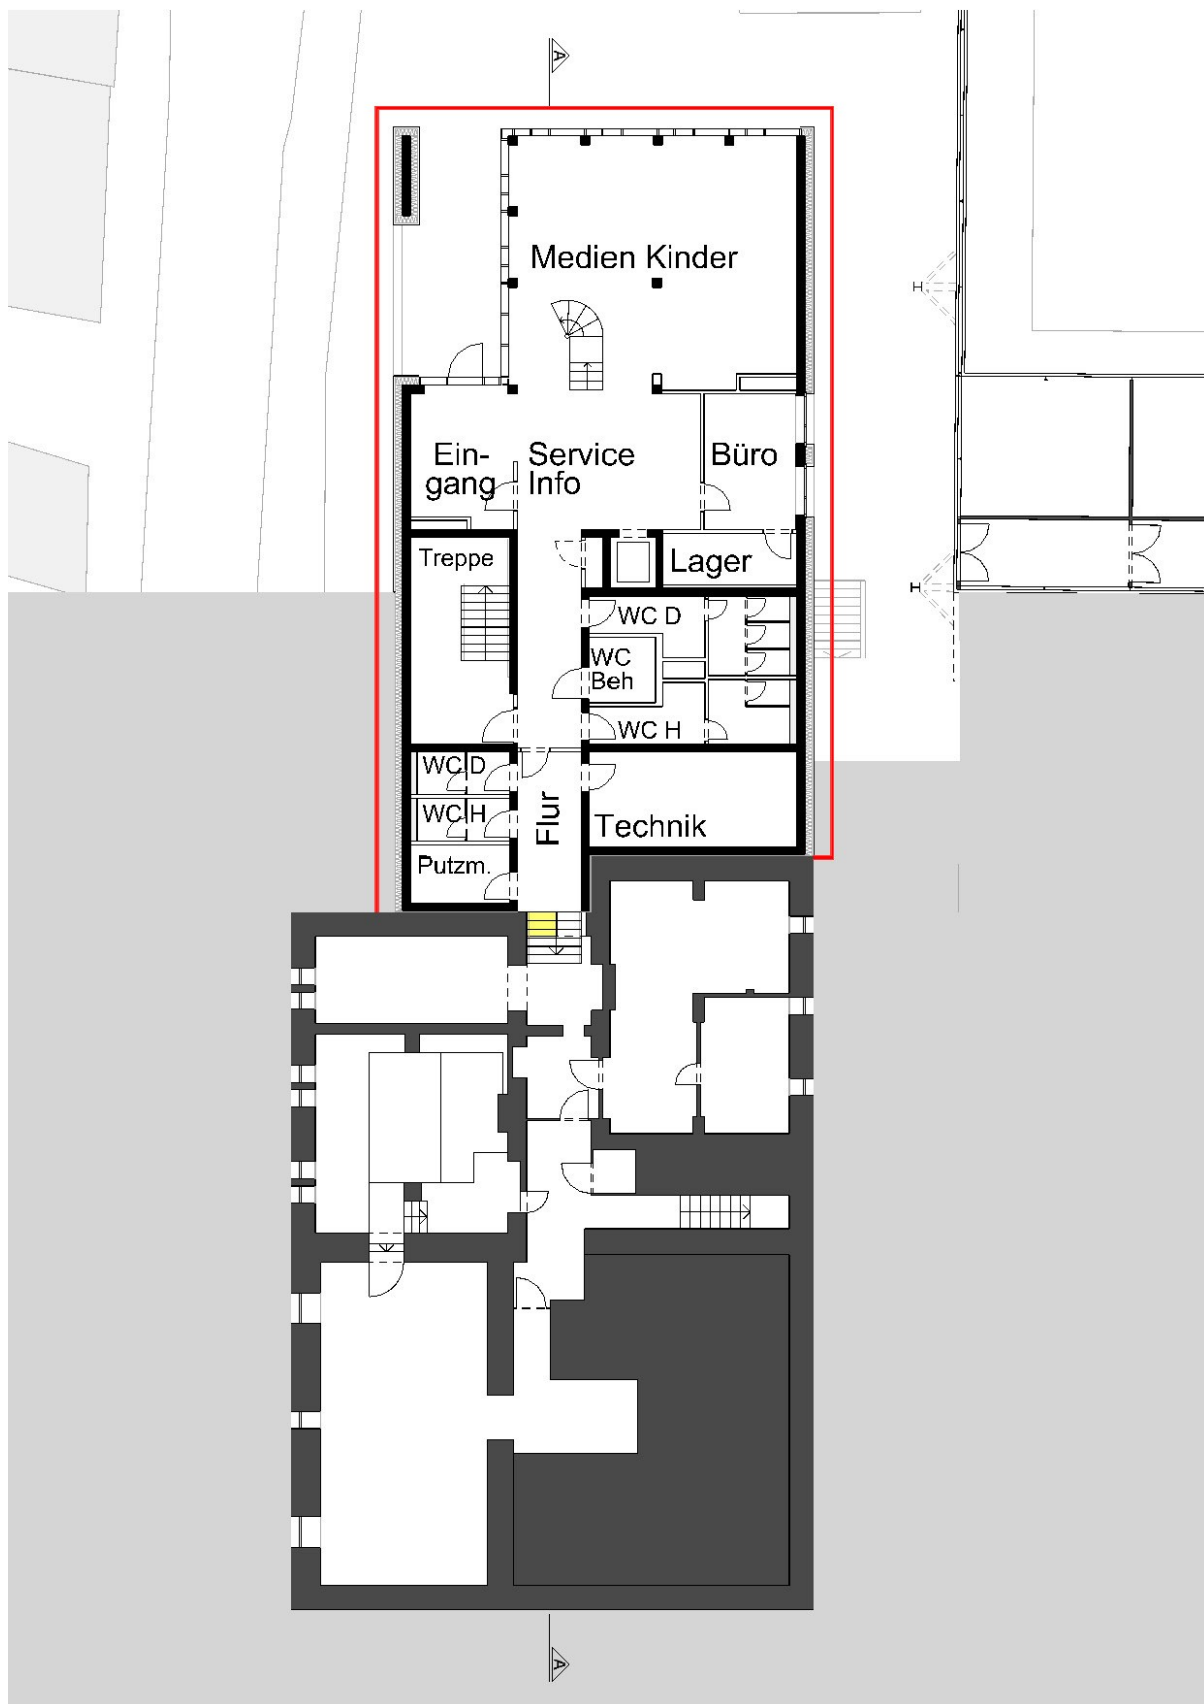


Grundriss UG

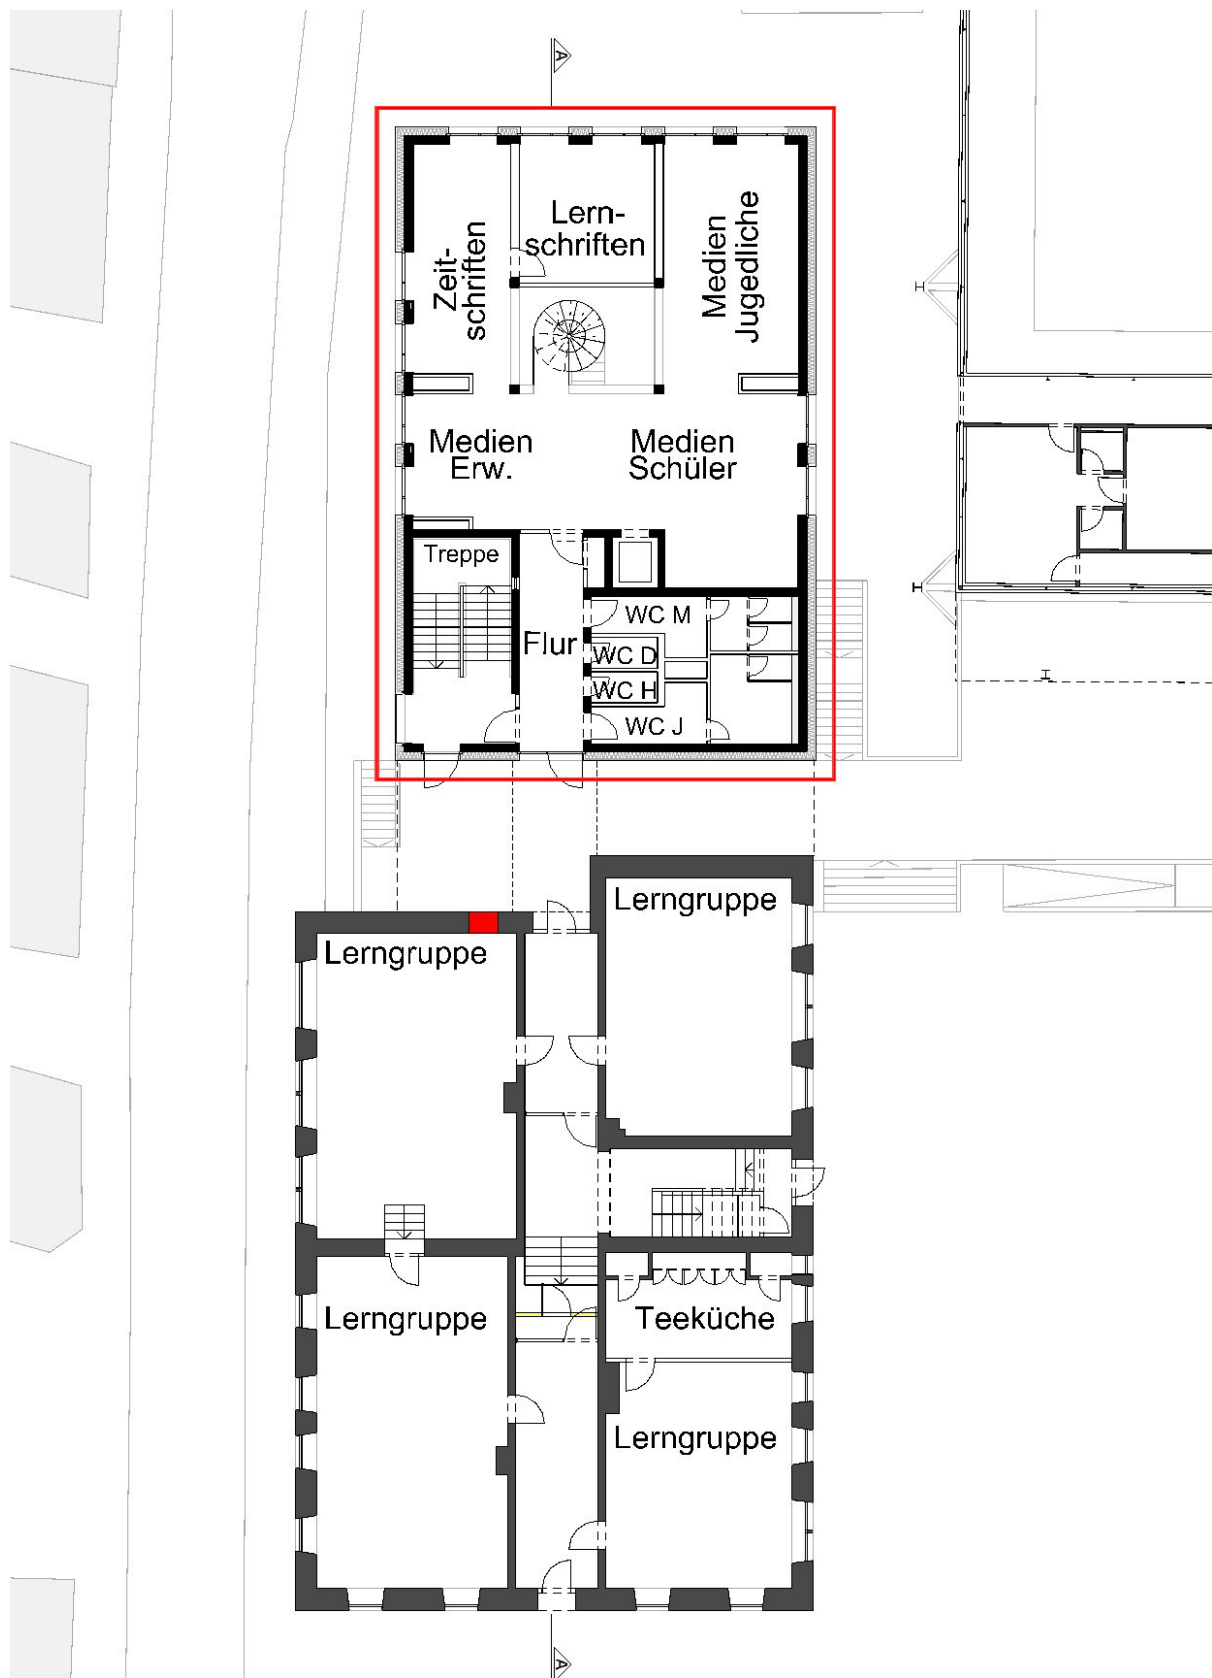


Grundriss EG

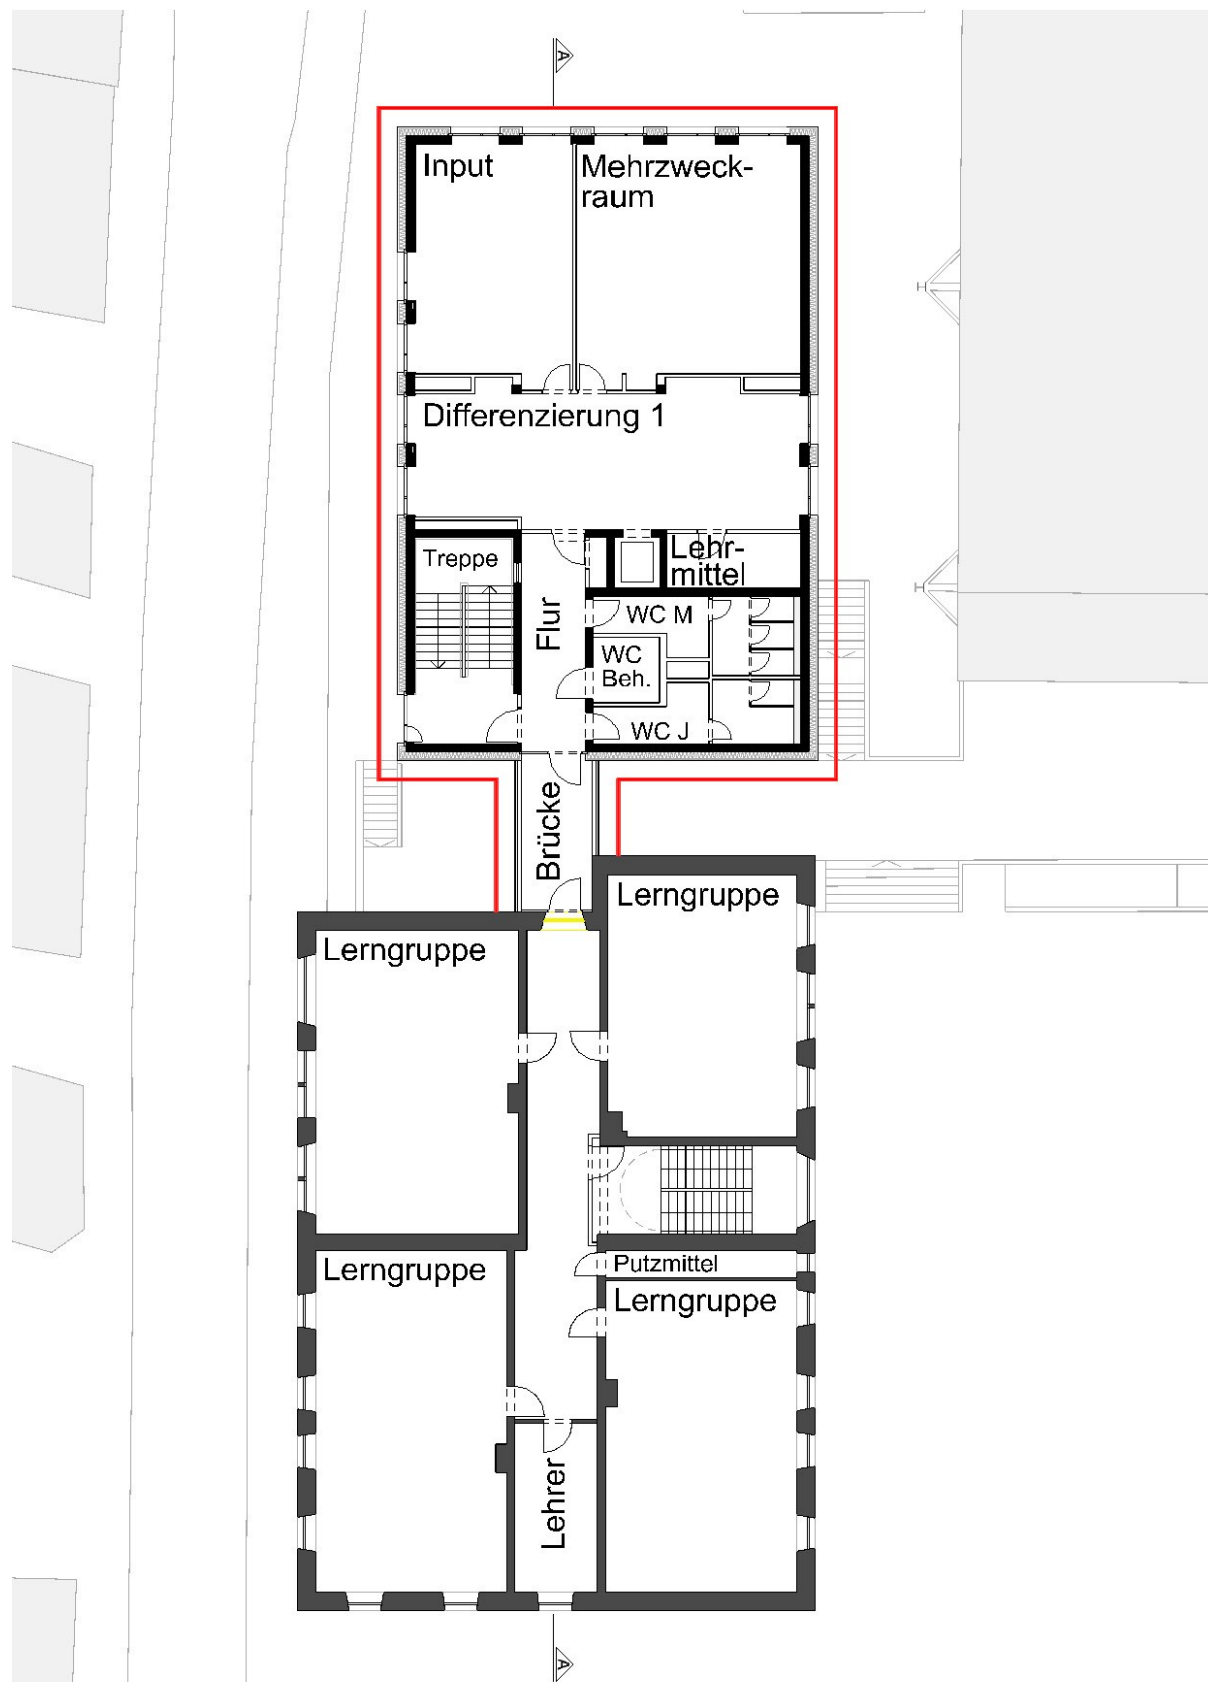

Grundriss 1.OG

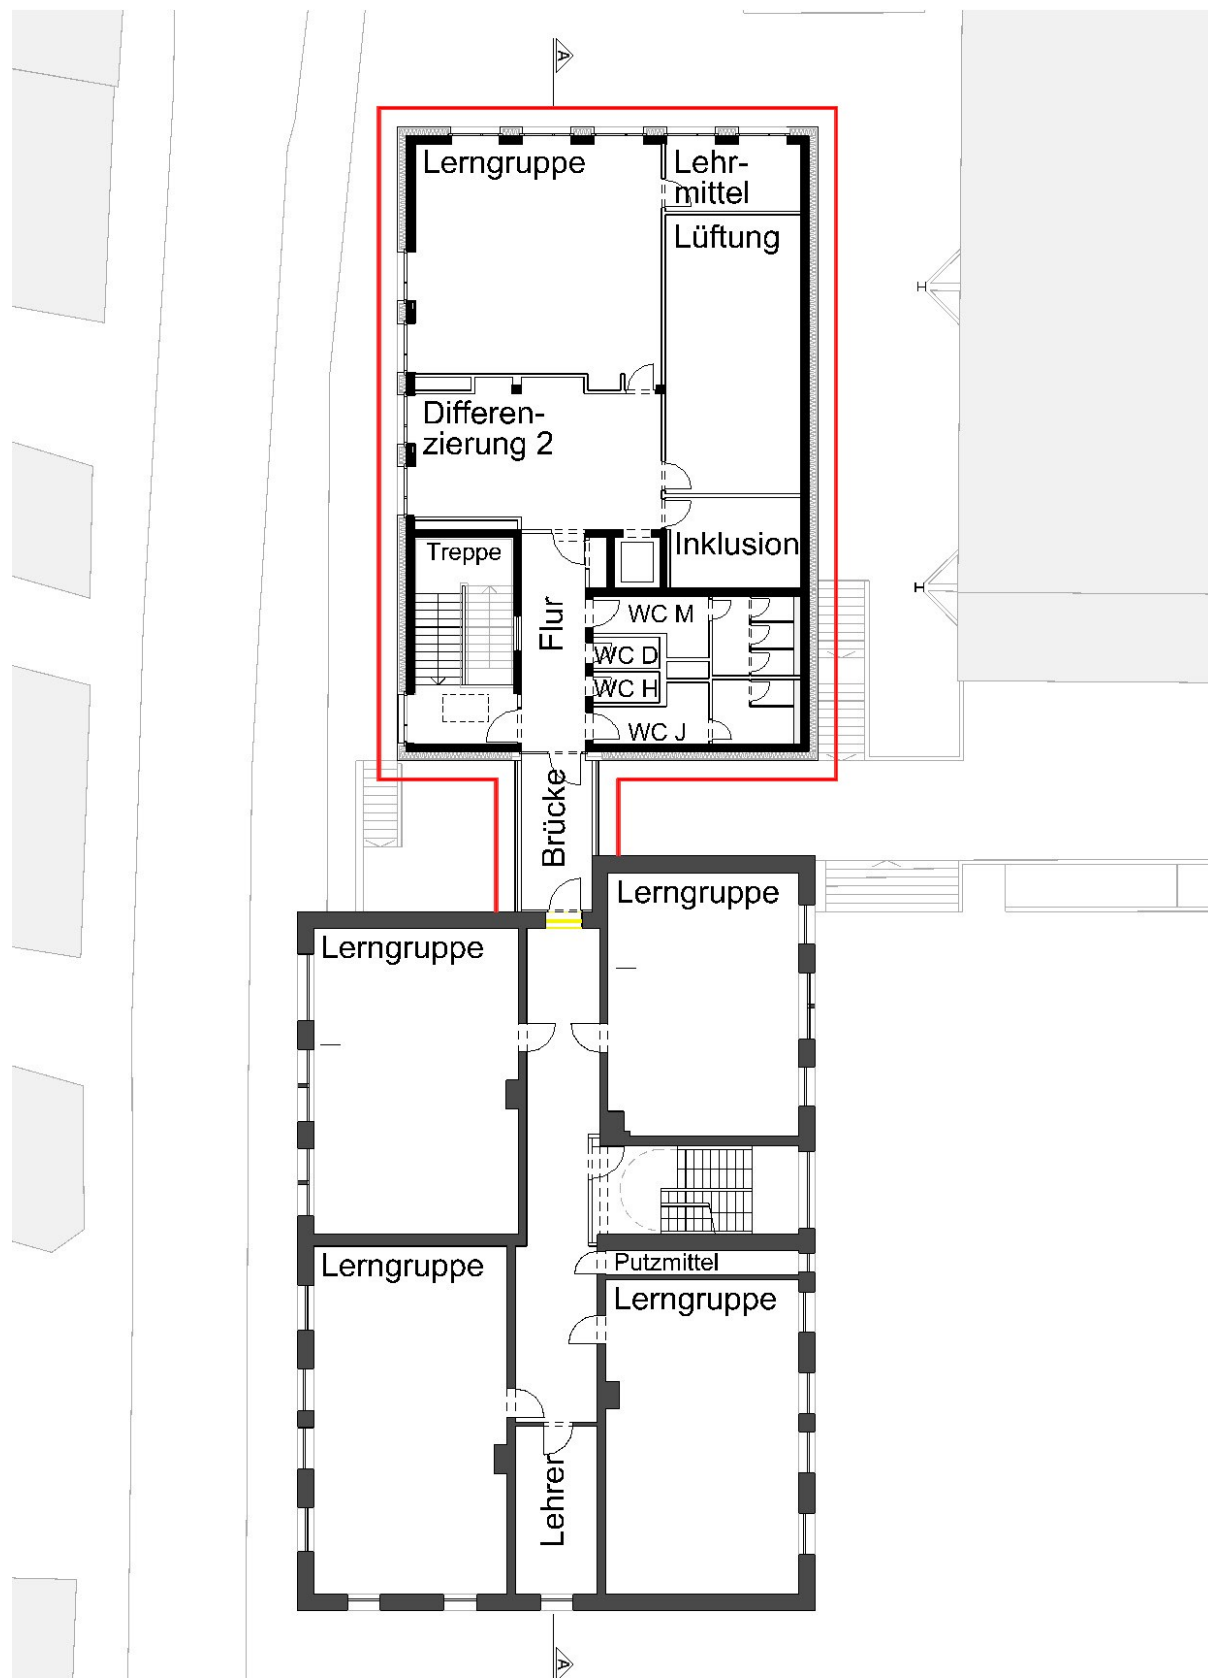

Grundriss 2. OG

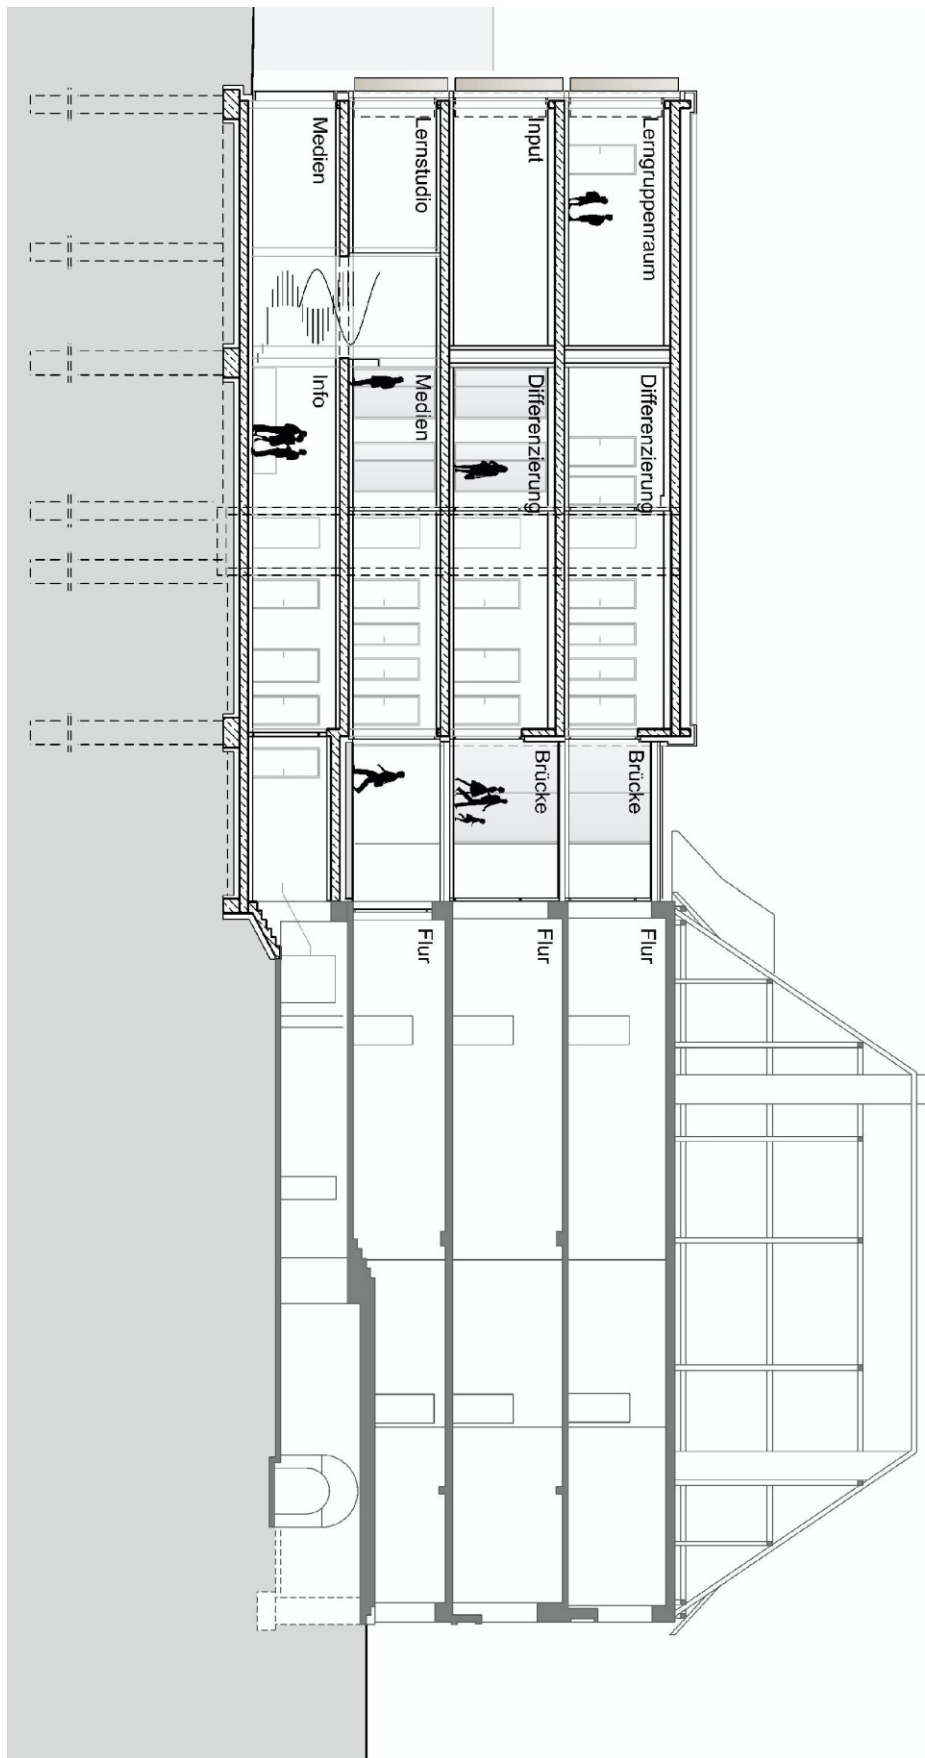


Schnitt A-A



Ansicht Nord



Ansicht Ost

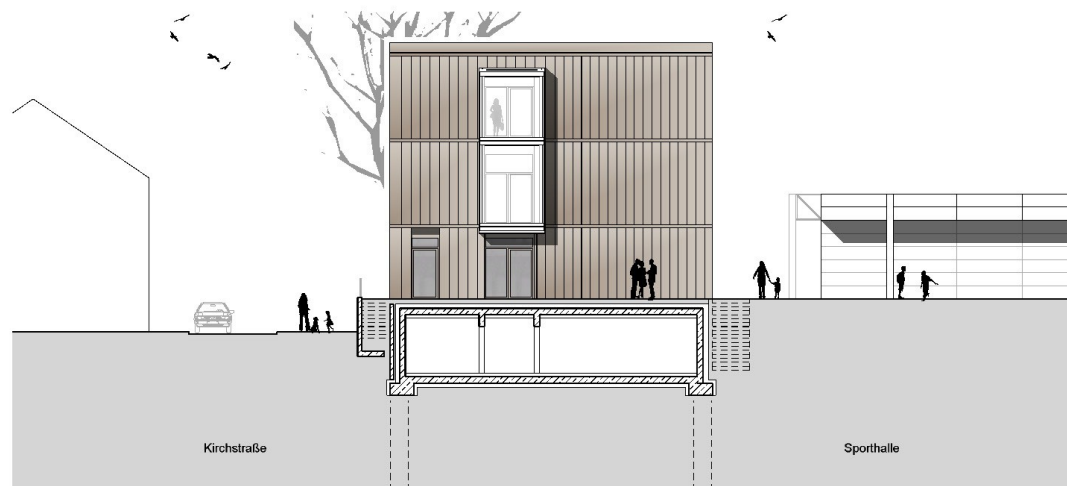

Ansicht Süd



Ansicht West