


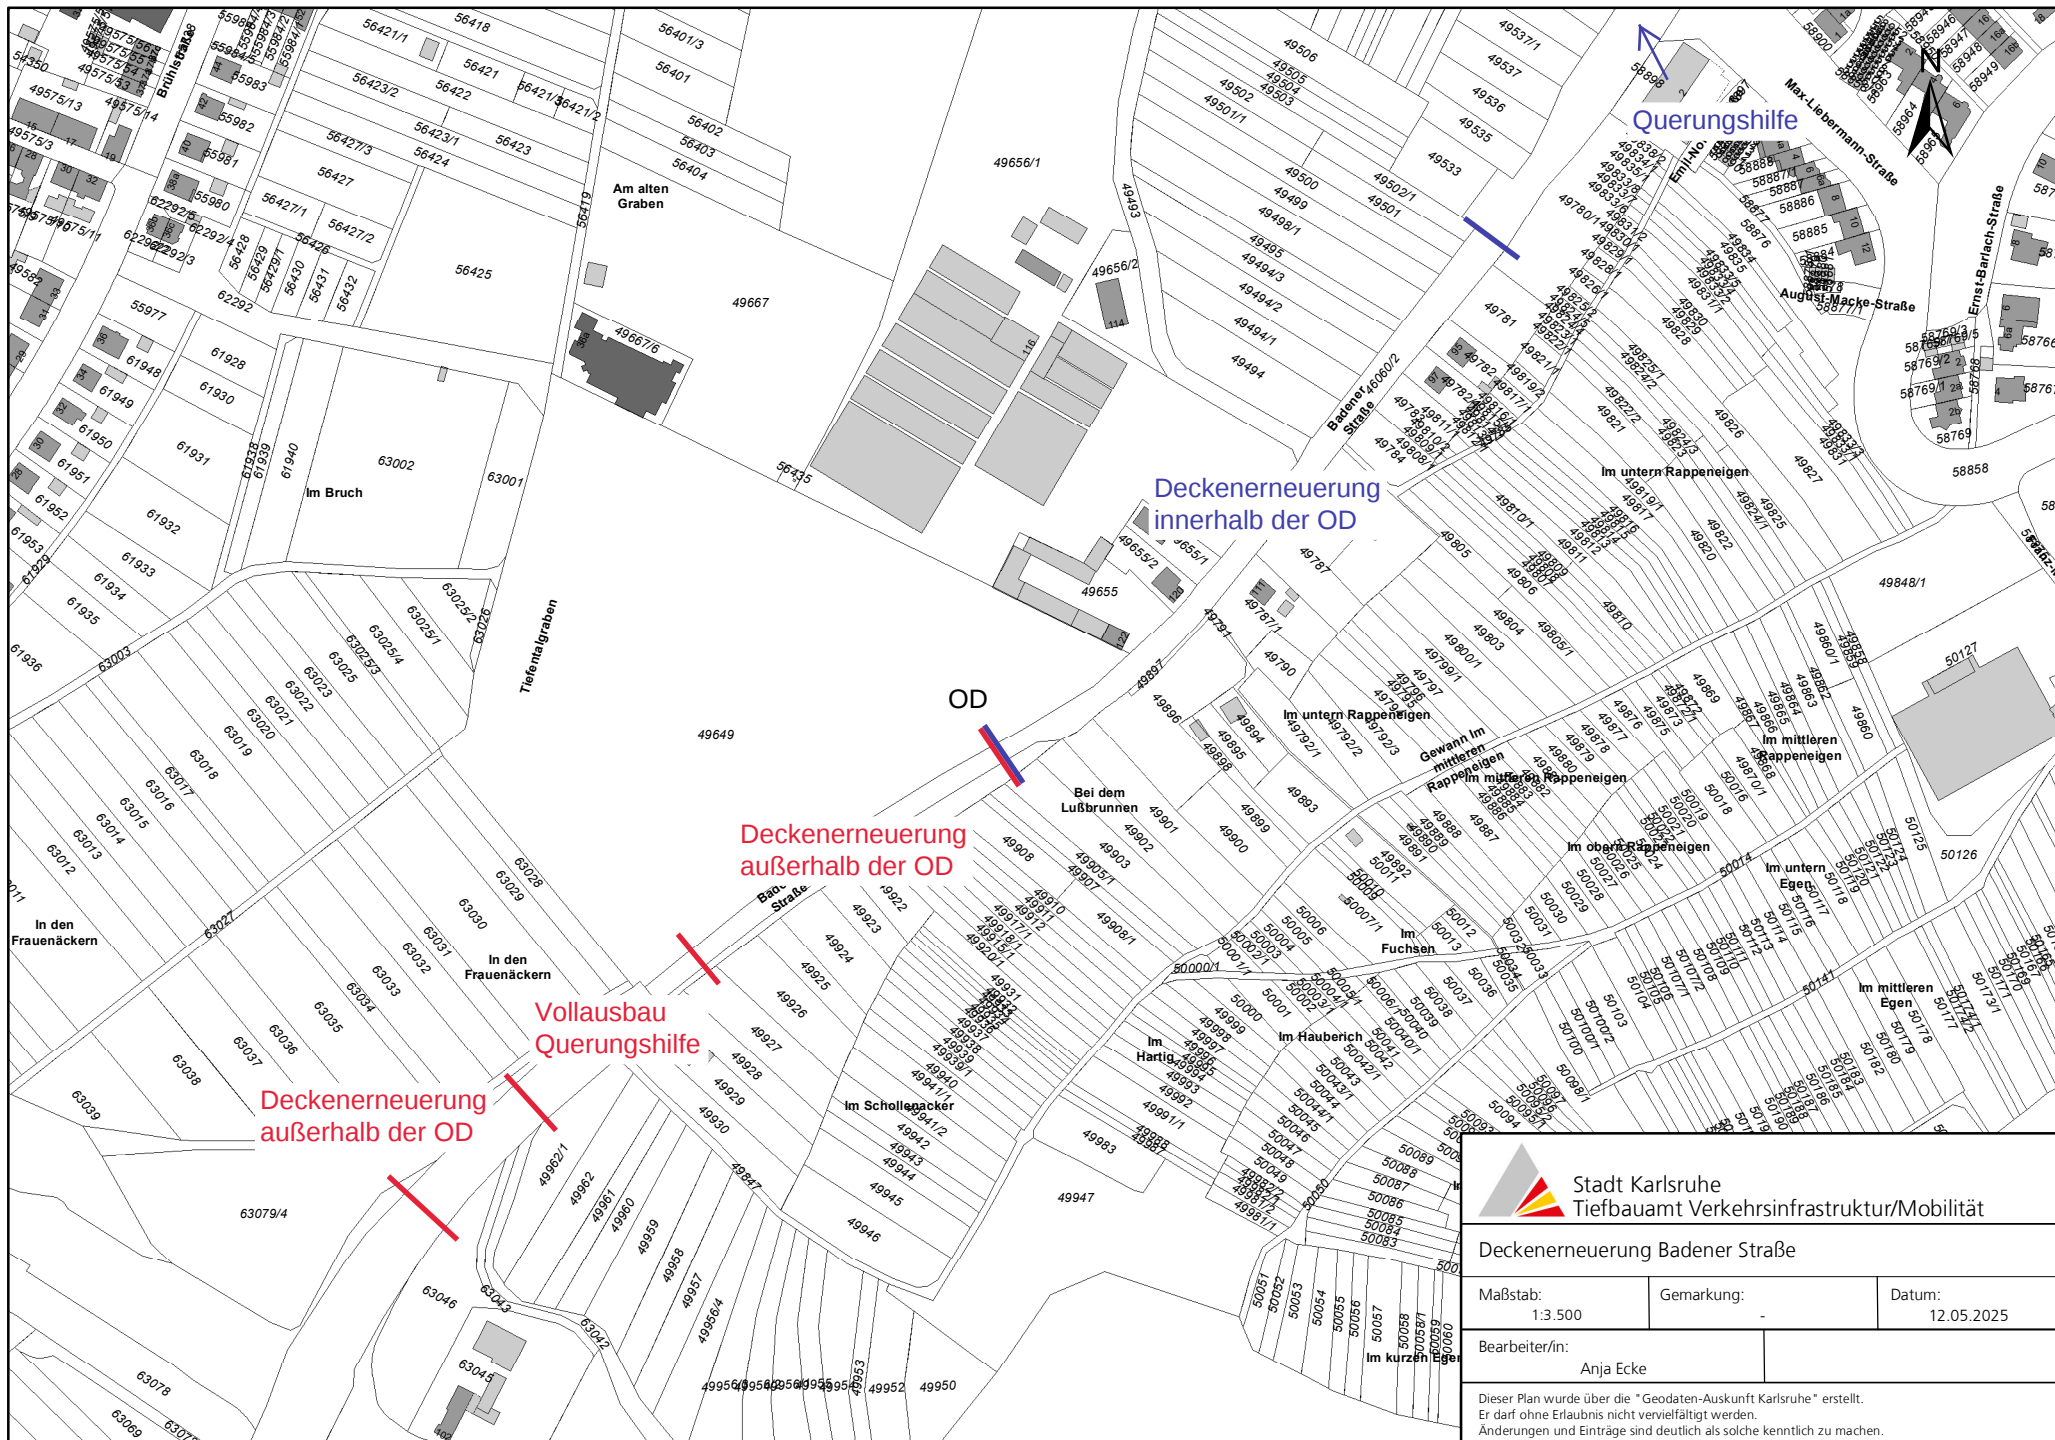



Stadt Karlsruhe

Tiefbauamt Verkehrsinfrastruktur/Mobilität

Deckenerneuerung Badener Straße

Maßstab: 1:3.500	Gemarkung: -	Datum: 12.05.2025
Bearbeiter/in: Anja Ecke		

Dieser Plan wurde über die "Geodaten-Auskunft Karlsruhe" erstellt.
Er darf ohne Erlaubnis nicht vervielfältigt werden.
Änderungen und Einträge sind deutlich als solche kenntlich zu machen.