


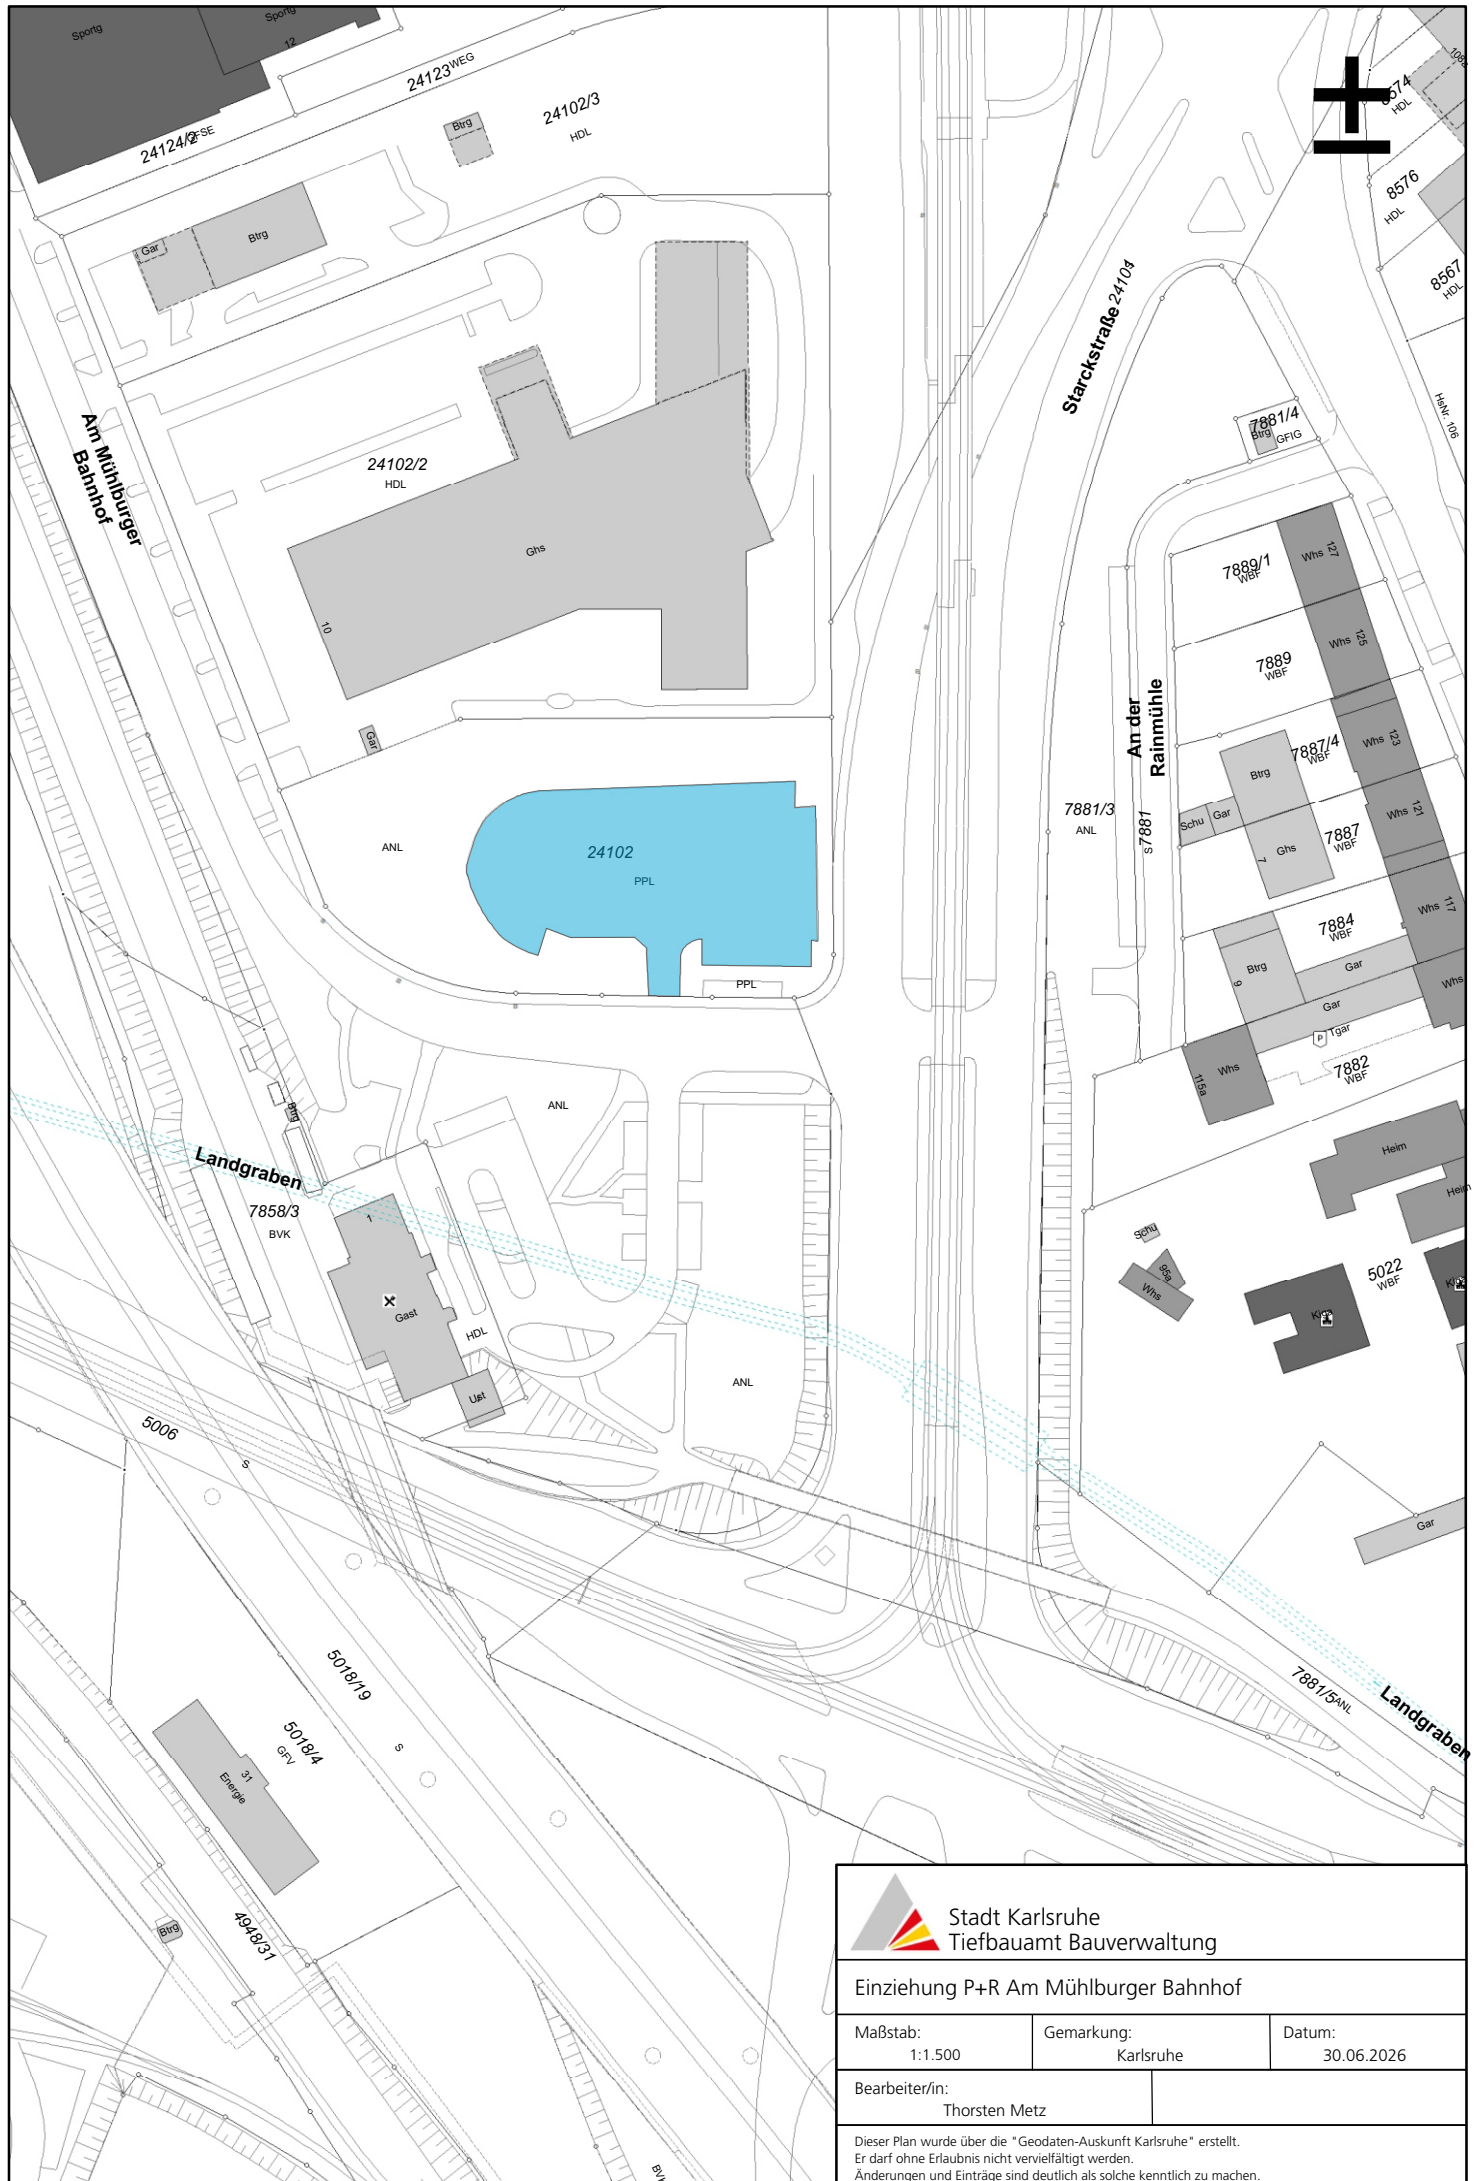

Stadt Karlsruhe
Tiefbauamt Bauverwaltung

Einziehung P+R Am Mühlburger Bahnhof

Maßstab:
1:1.500

Gemarkung:
Karlsruhe

Datum:
30.06.2026

Bearbeiter/in:
Thorsten Metz

Dieser Plan wurde über die "Geodaten-Auskunft Karlsruhe" erstellt.
Er darf ohne Erlaubnis nicht vervielfältigt werden.
Änderungen und Einträge sind deutlich als solche kenntlich zu machen.