


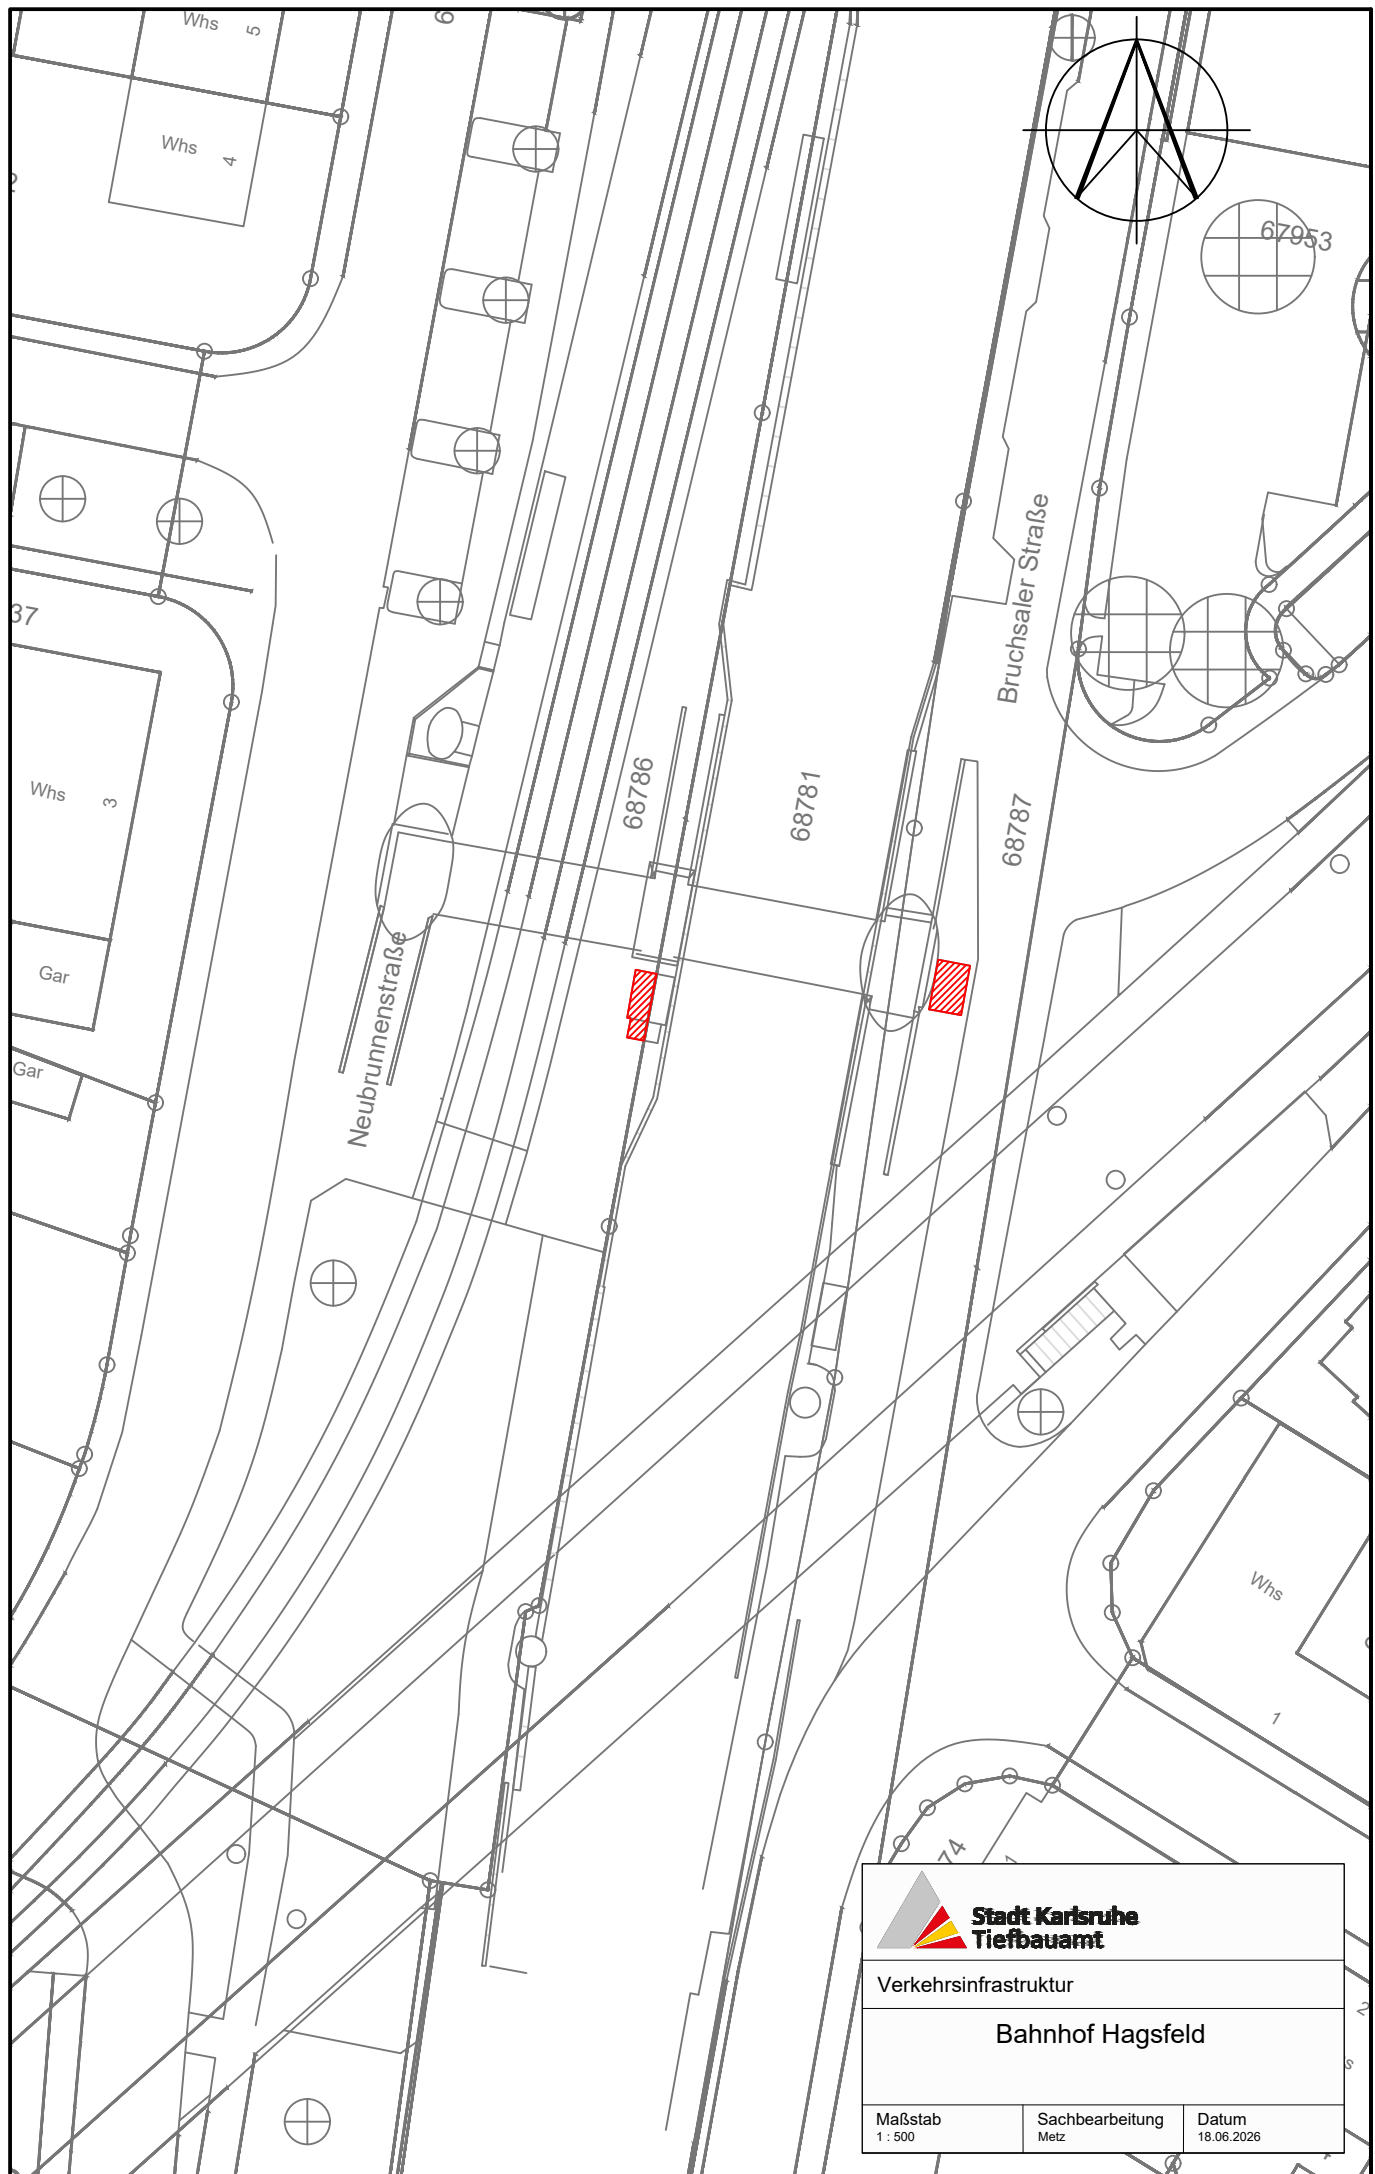

 Stadt Karlsruhe Tiefbauamt		
Verkehrsinfrastruktur		
Bahnhof Hagsfeld		
Maßstab 1 : 500	Sachbearbeitung Metz	Datum 18.06.2026