




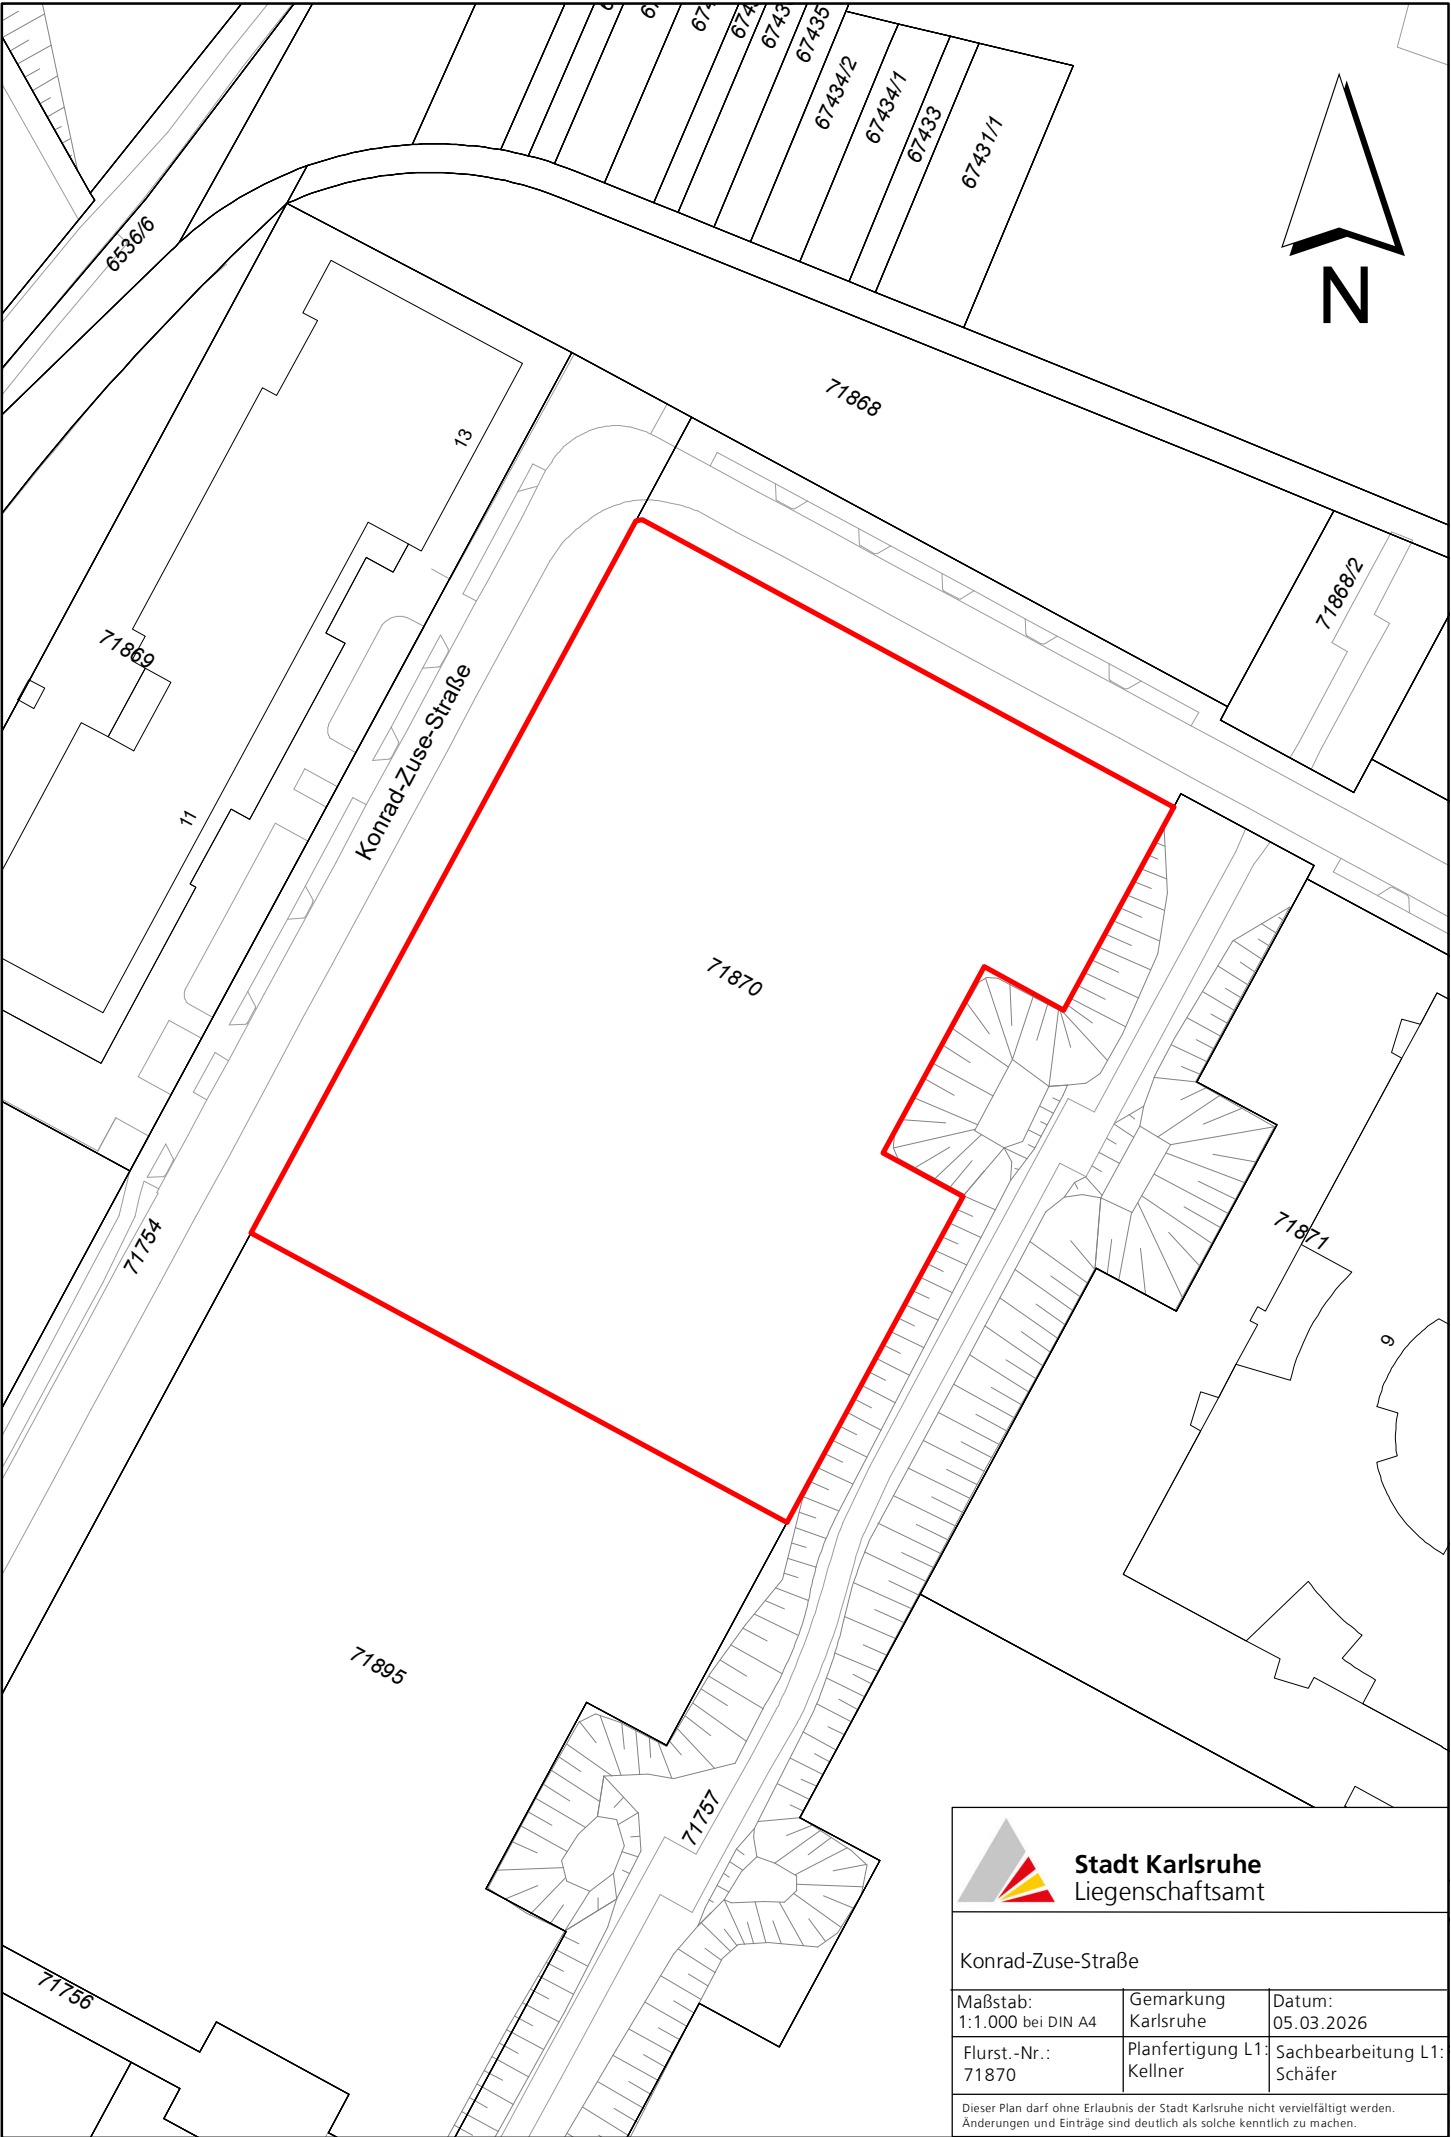

Stadt Karlsruhe
Liegenschaftsamt

Konrad-Zuse-Straße

Maßstab: 1:1.000 bei DIN A4	Gemarkung Karlsruhe	Datum: 05.03.2026
Flurst.-Nr.: 71870	Planfertigung L1: Kellner	Sachbearbeitung L1: Schäfer

Dieser Plan darf ohne Erlaubnis der Stadt Karlsruhe nicht vervielfältigt werden.
Änderungen und Einträge sind deutlich als solche kenntlich zu machen.