


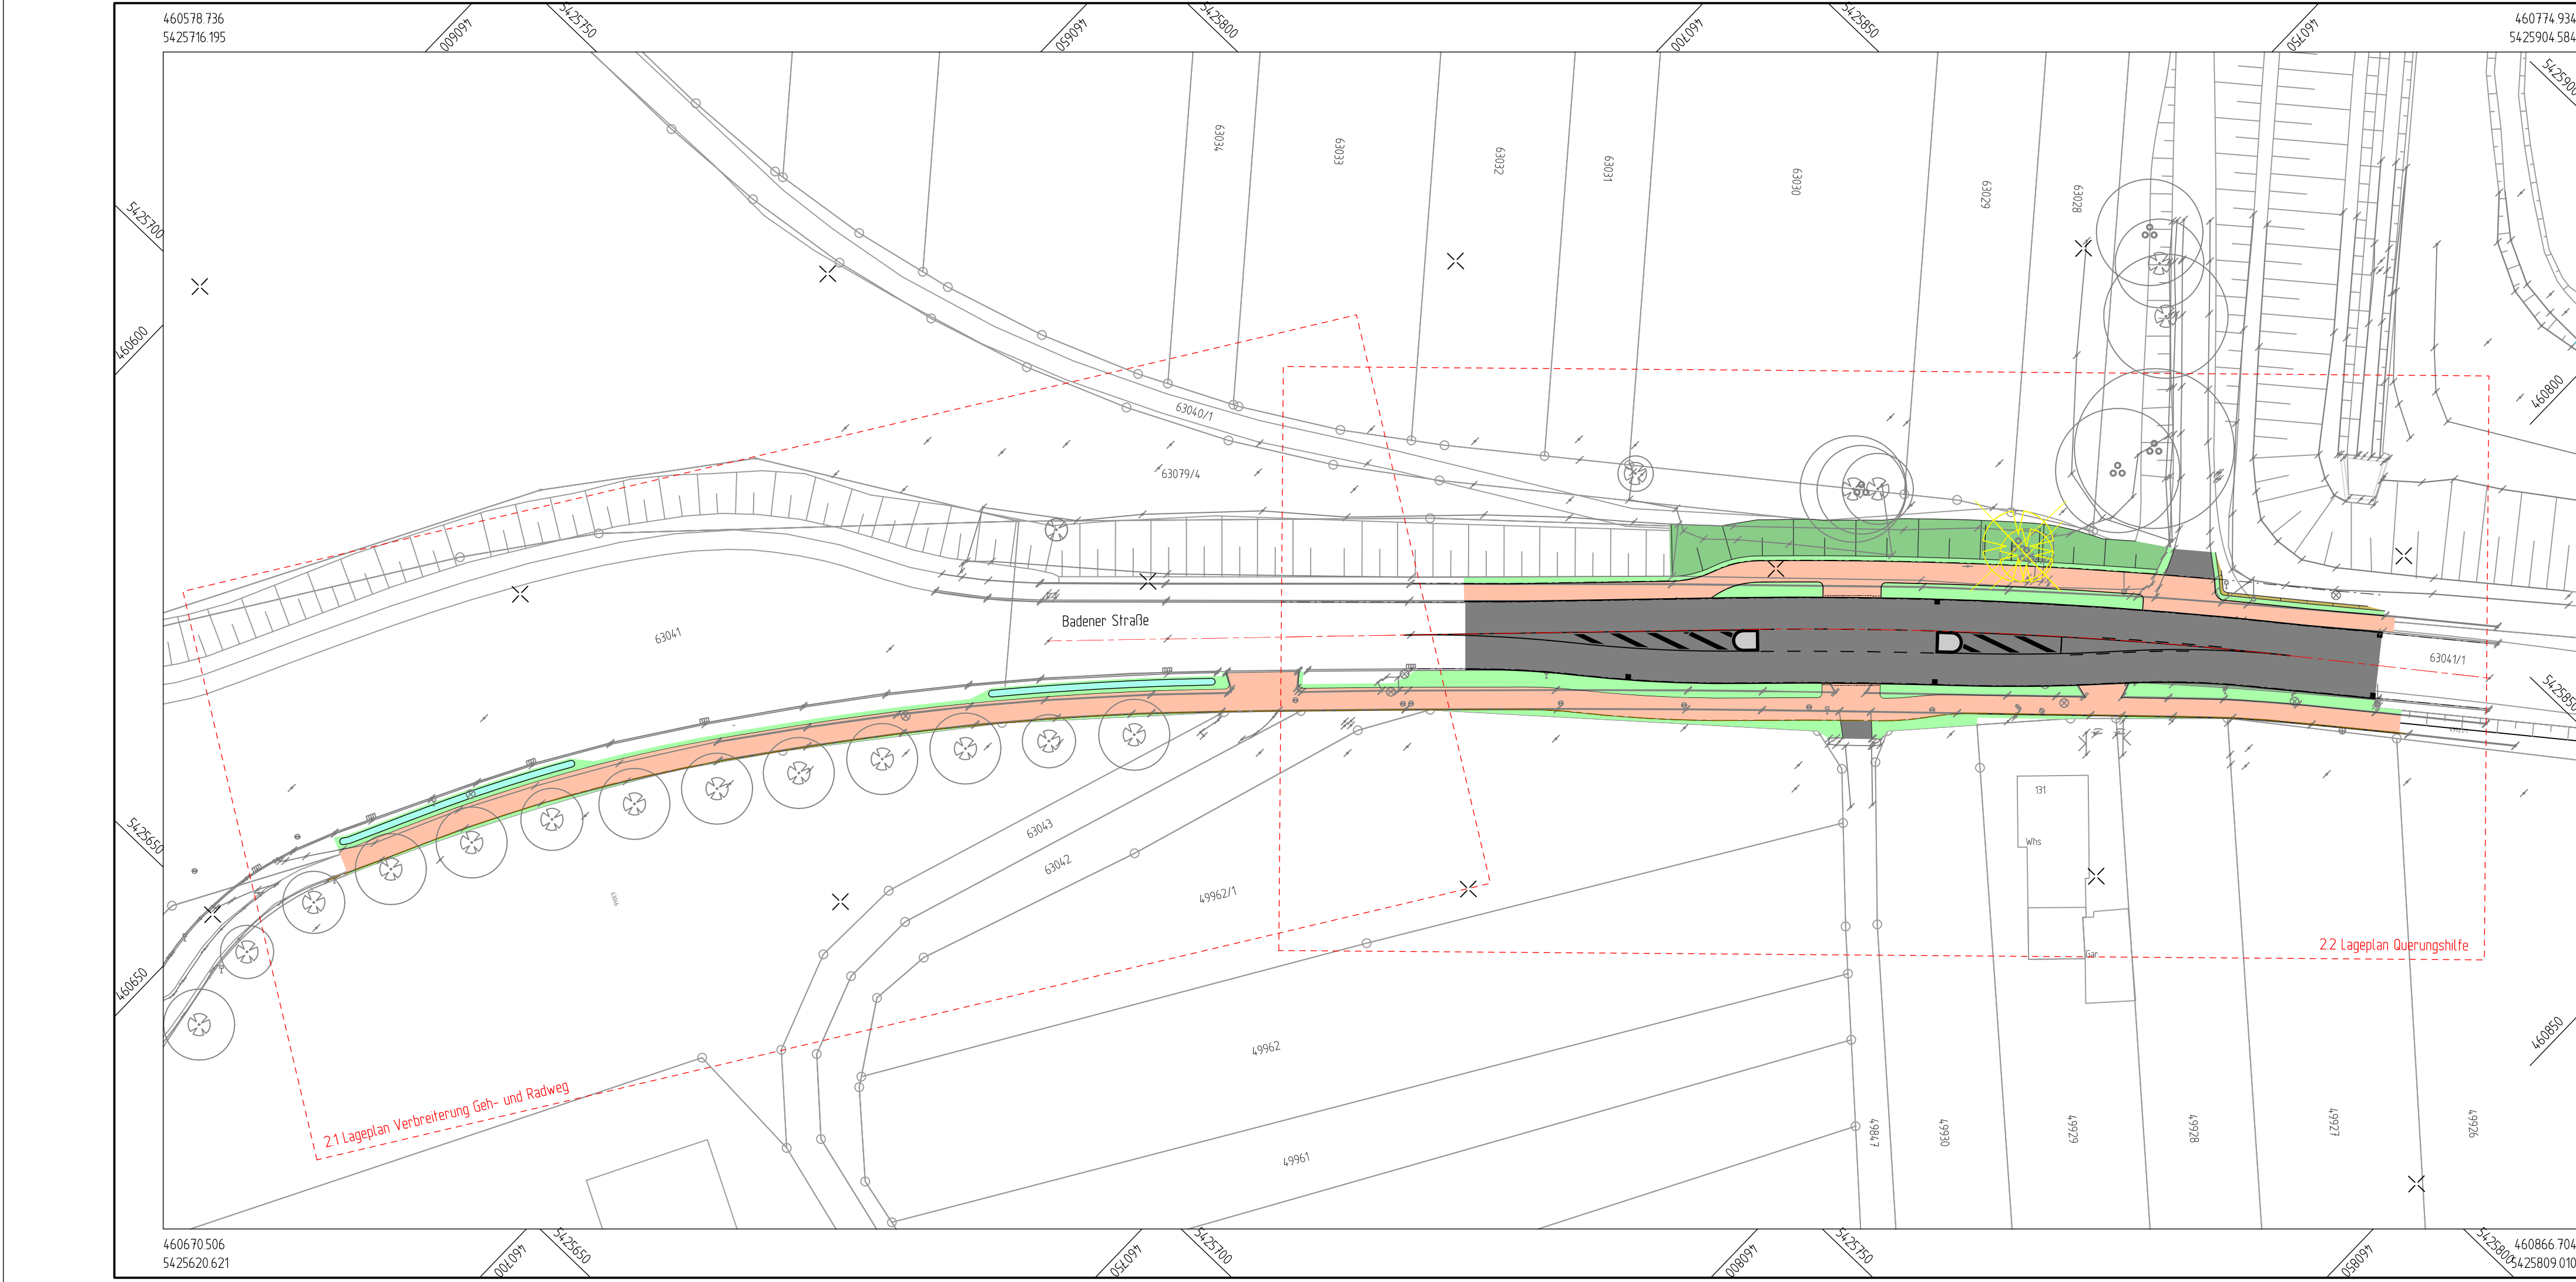

Zeichenerklärung

Bäume aus Flurkarte

aus Vermessung

geplant

entfallen

Laterne

Straßenablauf

Straßenablauf, rund

Kanalschacht

Verkehrszeichen

Absperrpfosten, fest

Absperrpf., herausnehmbar

Lichtsignal

Hochbordstein 15/30

Rundbordstein 15/22

Tiefbordstein 10/30

Flachbordstein 30/25

Rollstuhlüberfahrstein

Rinnenplatten

HB

RB

TB

FB

RÜS

RP

Hochpunkt

Tiefpunkt

Bestandshöhen

Gepl. Höhen

Fahrbahn, Asphalt

Inselkopf, ausbetoniert

Parkflächen

Gehweg

Entwässerungsrinne

Grünfläche


Rasenmulde

Dammböschung

Einschnittsböschung

Radweg/ Geh- und Radweg

Zwischen den verschiedenen Bordsteinarten (Hochbord/ Rundbord/ Flachbord/Busanfahrstein/ Rollstuhlüberfahrstein) sind immer die entsprechenden Übergangsteine anzuordnen.

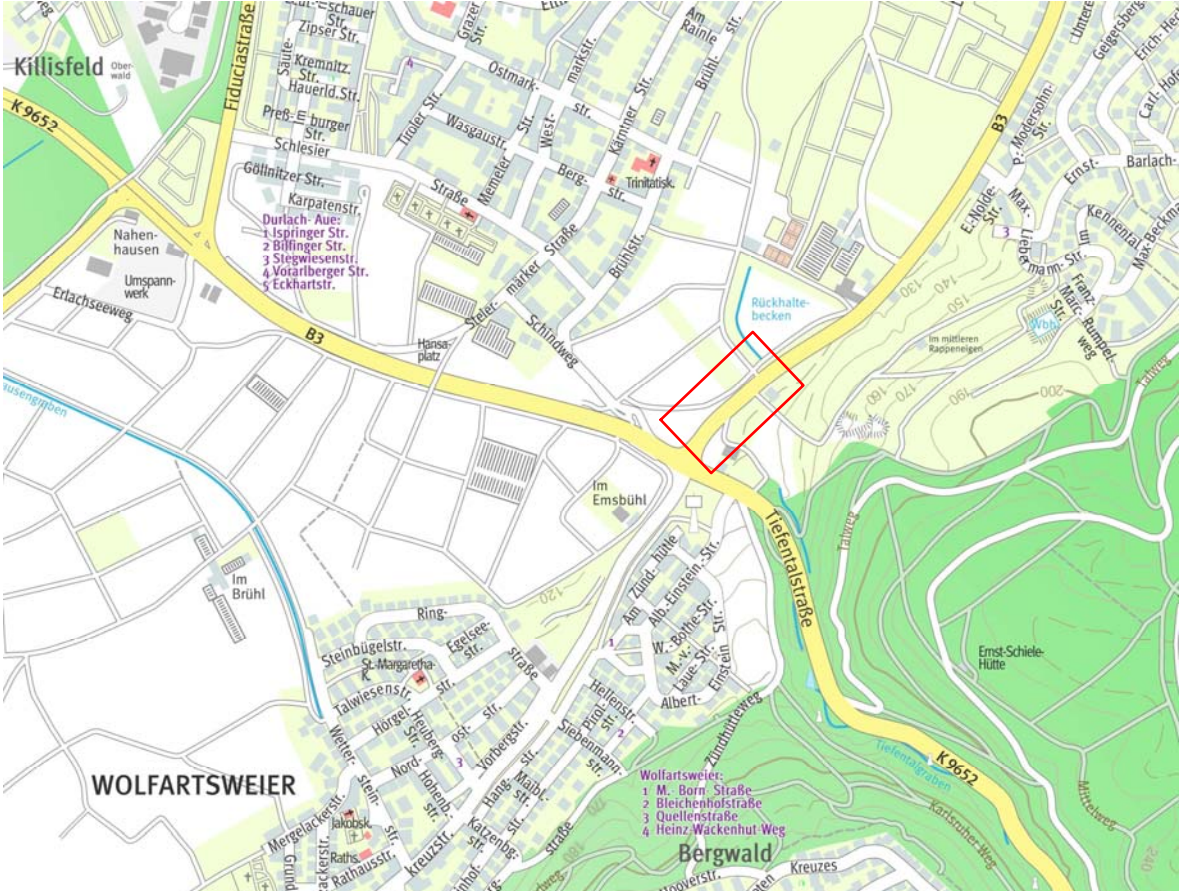

geändert b		
geändert a	11.04.2025	Umpfanung Geh- und Radweg vor Gebäude Badener Straße 131 auf Bestand zum Erhalt der Hecke und Verbreiterung Böschung für Ausrundung Böschungsfuß

Verkehrsinfrastruktur

Badener Straße

Verbreiterung Geh- und Radweg und Querungshilfe

Übersichtsplan

Maßstab 1 : 500	Plan Nr. 1 a	Datum 07.05.2024
Gezeichnet Ecke	Sachbearbeitung Ecke	Sachgebietsleitung
Abteilungsleitung	Bereichsleitung	Amtsleitung